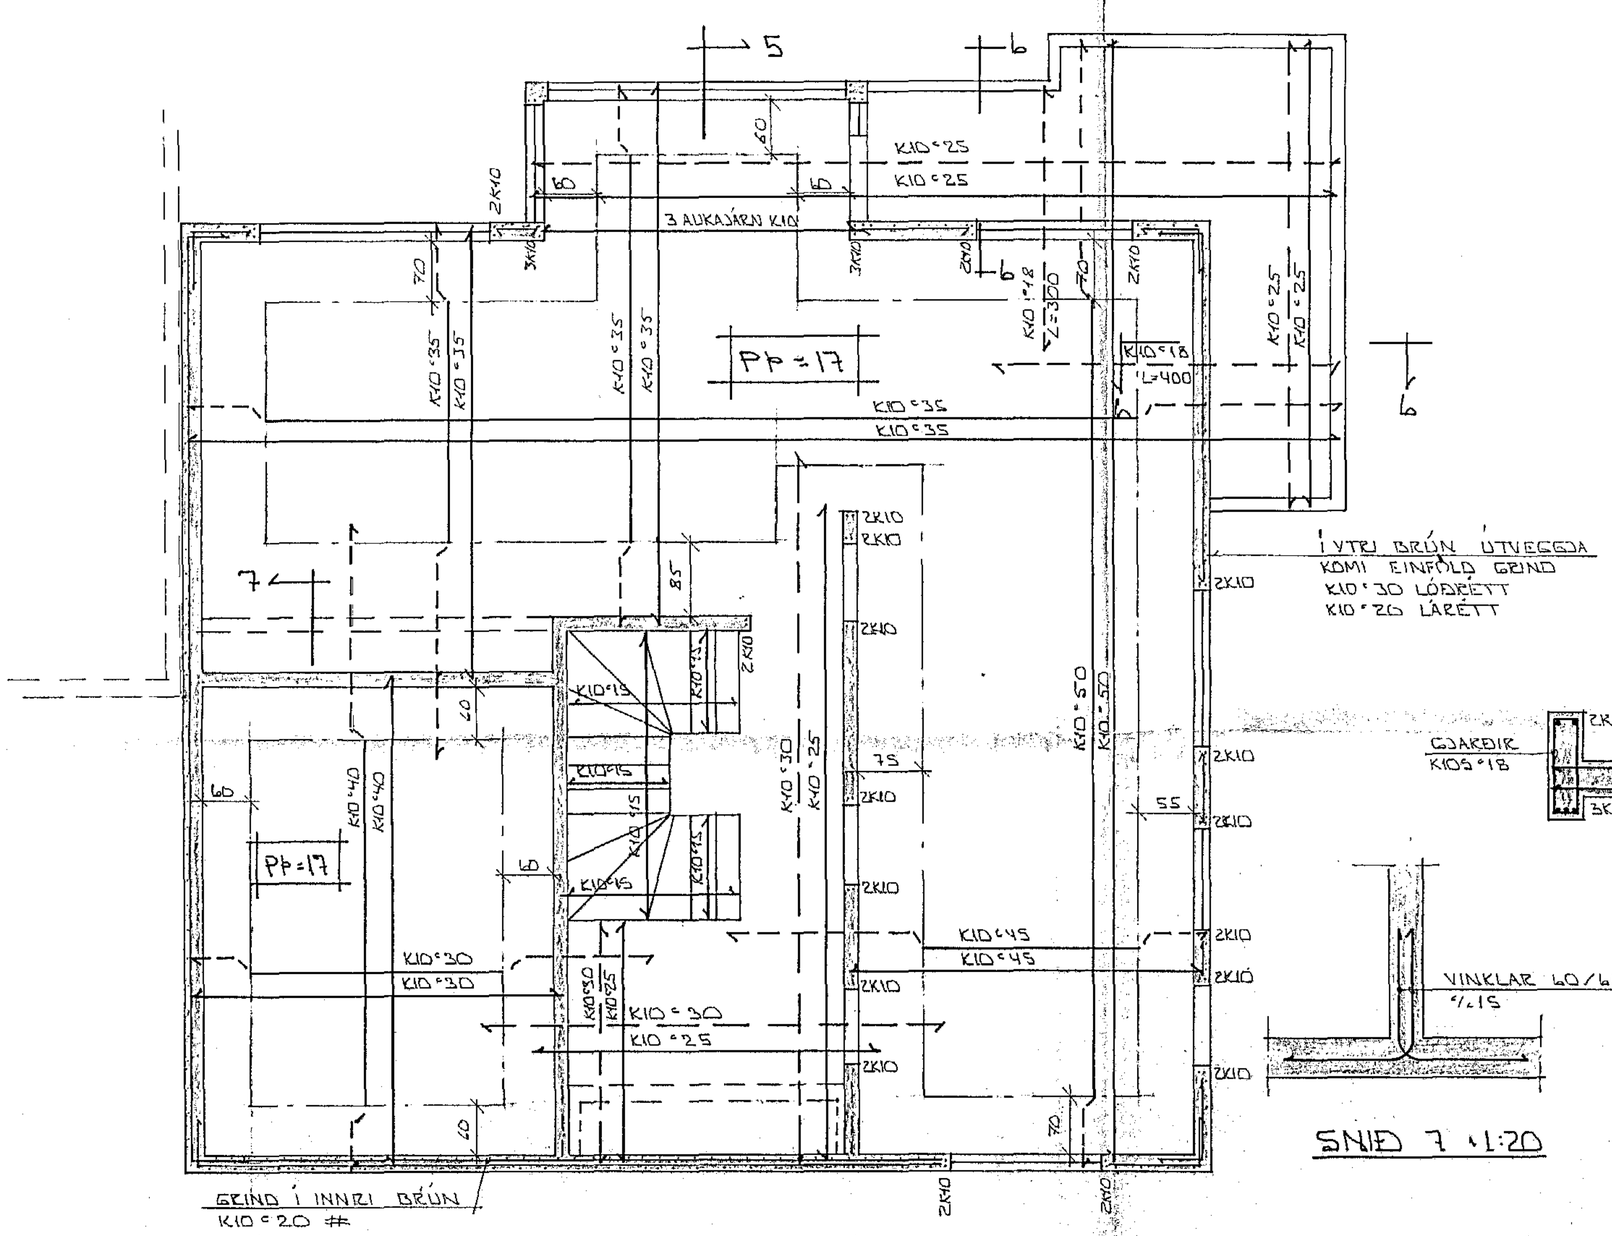
5
6
7
2K10
3K10
K10 °25
K10 °25
3 AUKAJÁRN K10
K10 °35
K10 °35
K10 °35
K10 °35
Pp =17
K10 °18
L=400
K10 °25
K10 °25
K10 °30
K10 °25
K10 °30
K10 °30
K10 °30
K10 °30
K10 °45
K10 °45
K10 °40
K10 °40
K10 °15
K10 °15
K10 °15
K10 °15
K10 °15
Pp =17
K10 °30
K10 °30
K10 °25
K10 °50
K10 °50
K10 °25
K10 °30
K10 °25
2K10
2K10
2K10