


GRUNNMYND 1:50

SKYRINGAR:

ALMENNAR SKYRINGAR SJÁ BL. NR. 1-01.
 SNID Í UNDIRSTÖÐUR SJÁ BL. NR. 1-03

STEYPA:

S > 250
 VS ≤ 0.5
 LOFT ≥ 6 ‰
 SEMENT ≥ 300 KG/M³

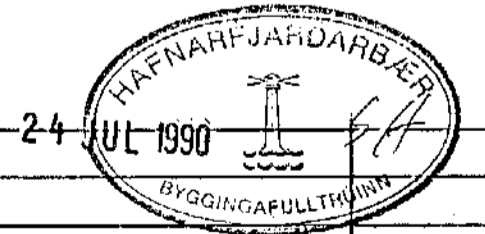

BR.NR.	DAGS.	EDLI BREVTINGAR	SIGN.
		HÁBERG 27 HAFNARFIRÐI	DAGS. 20.7.90
		UNDIRSTÖÐUR - MÁLTEIKN.	HANNAÐ
		MELIKV. 1:50	TEIKNAD
		SIGURÐUR ÞORLEIFSSON TEKNIFRÆÐINGUR F.T.F.I.	VERK NR. 9025
		STRANDGÖTU 11 HAFNARFIRÐI SÍMI 54751	BLAD NR. 1-02