SNIÐ Í BURÐARVIRKI 1:20

Biti B_1

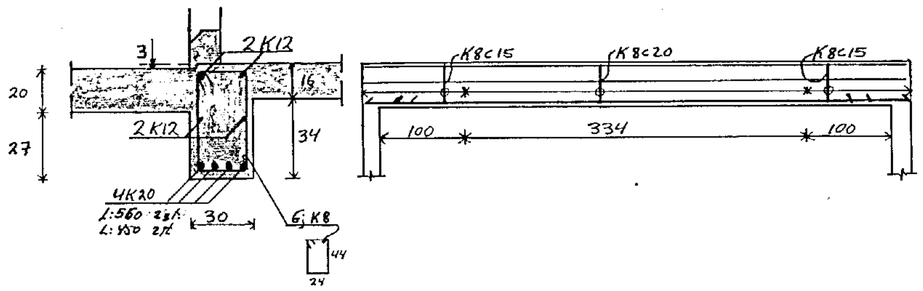

Biti B_2

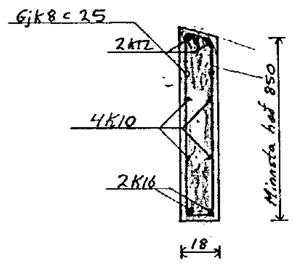

Biti B_3

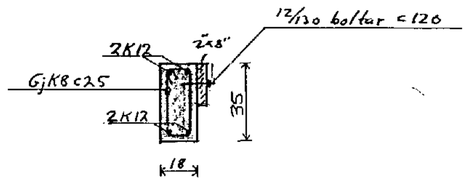

B_4

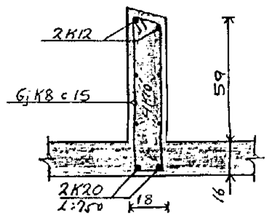

B_5

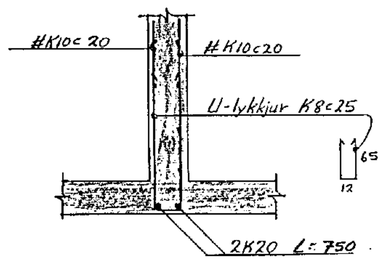

B_6

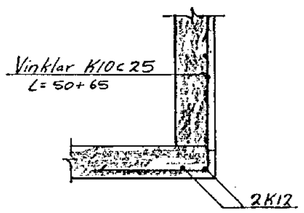

B_6'

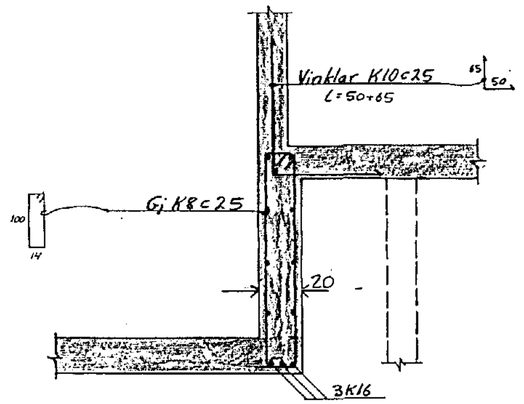

$B_7 - B_7$

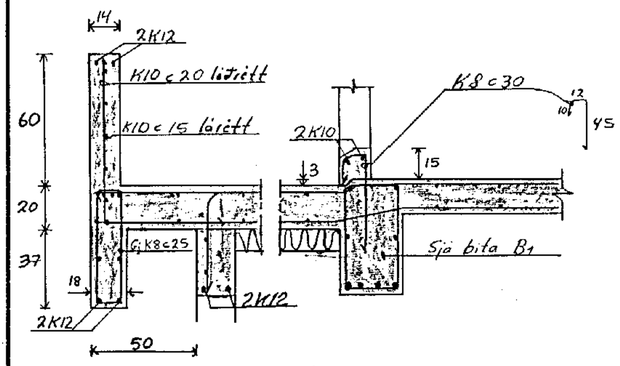

B_8

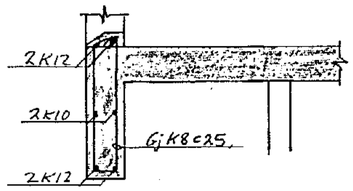

S_1

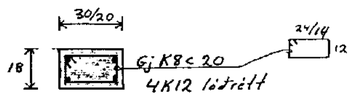

S_2

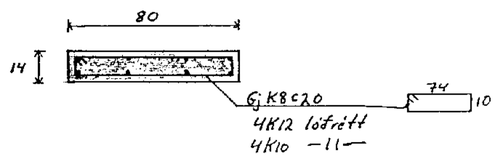

S_3

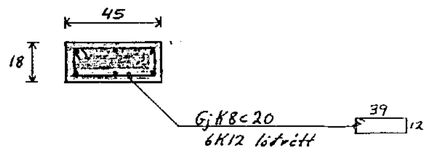

S_4

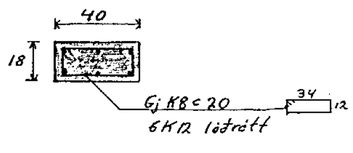

Skýringar:

Steypa S250, sement ≥ 300 kg/m³
Vatnssementtala V/c ≤ 0.55.
Sigmál 8-10 cm, Loftmagn 5-6%.

Meðfram dyrum og opum komi 2K12 er nái a.m.k 60 cm út fyrir brúnir opa.

Límtré málist á staðnum.
Allur þaksaumur „galv".
Allur þakviður gallalaus.

HAFNARFJARÐARBÆR
09 NÓV 1990
BYGGINGAFULLTRÚINN

Breytingar			HÁABERG 43, HAF	
Nr.	Dags.	Nafn		
			Verkfræðistofa Þráinn Karlsson og Benedikt Skarphéðinsson sf. LAUGAVEGI 178. SÍMAR: 31770, 687775	HKÞ ÍTKÞ ÍS M. 1:20
			SNIÐ Í BURÐARVIRKI	Nr. 5 Dags. Okt '90