
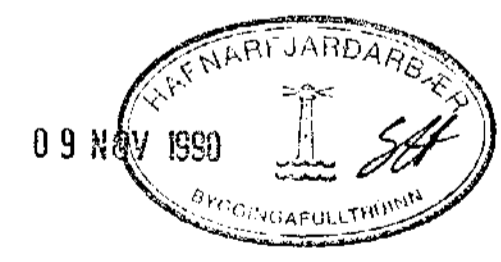


GRLINNMYND 1. HÆÐAR 1:50

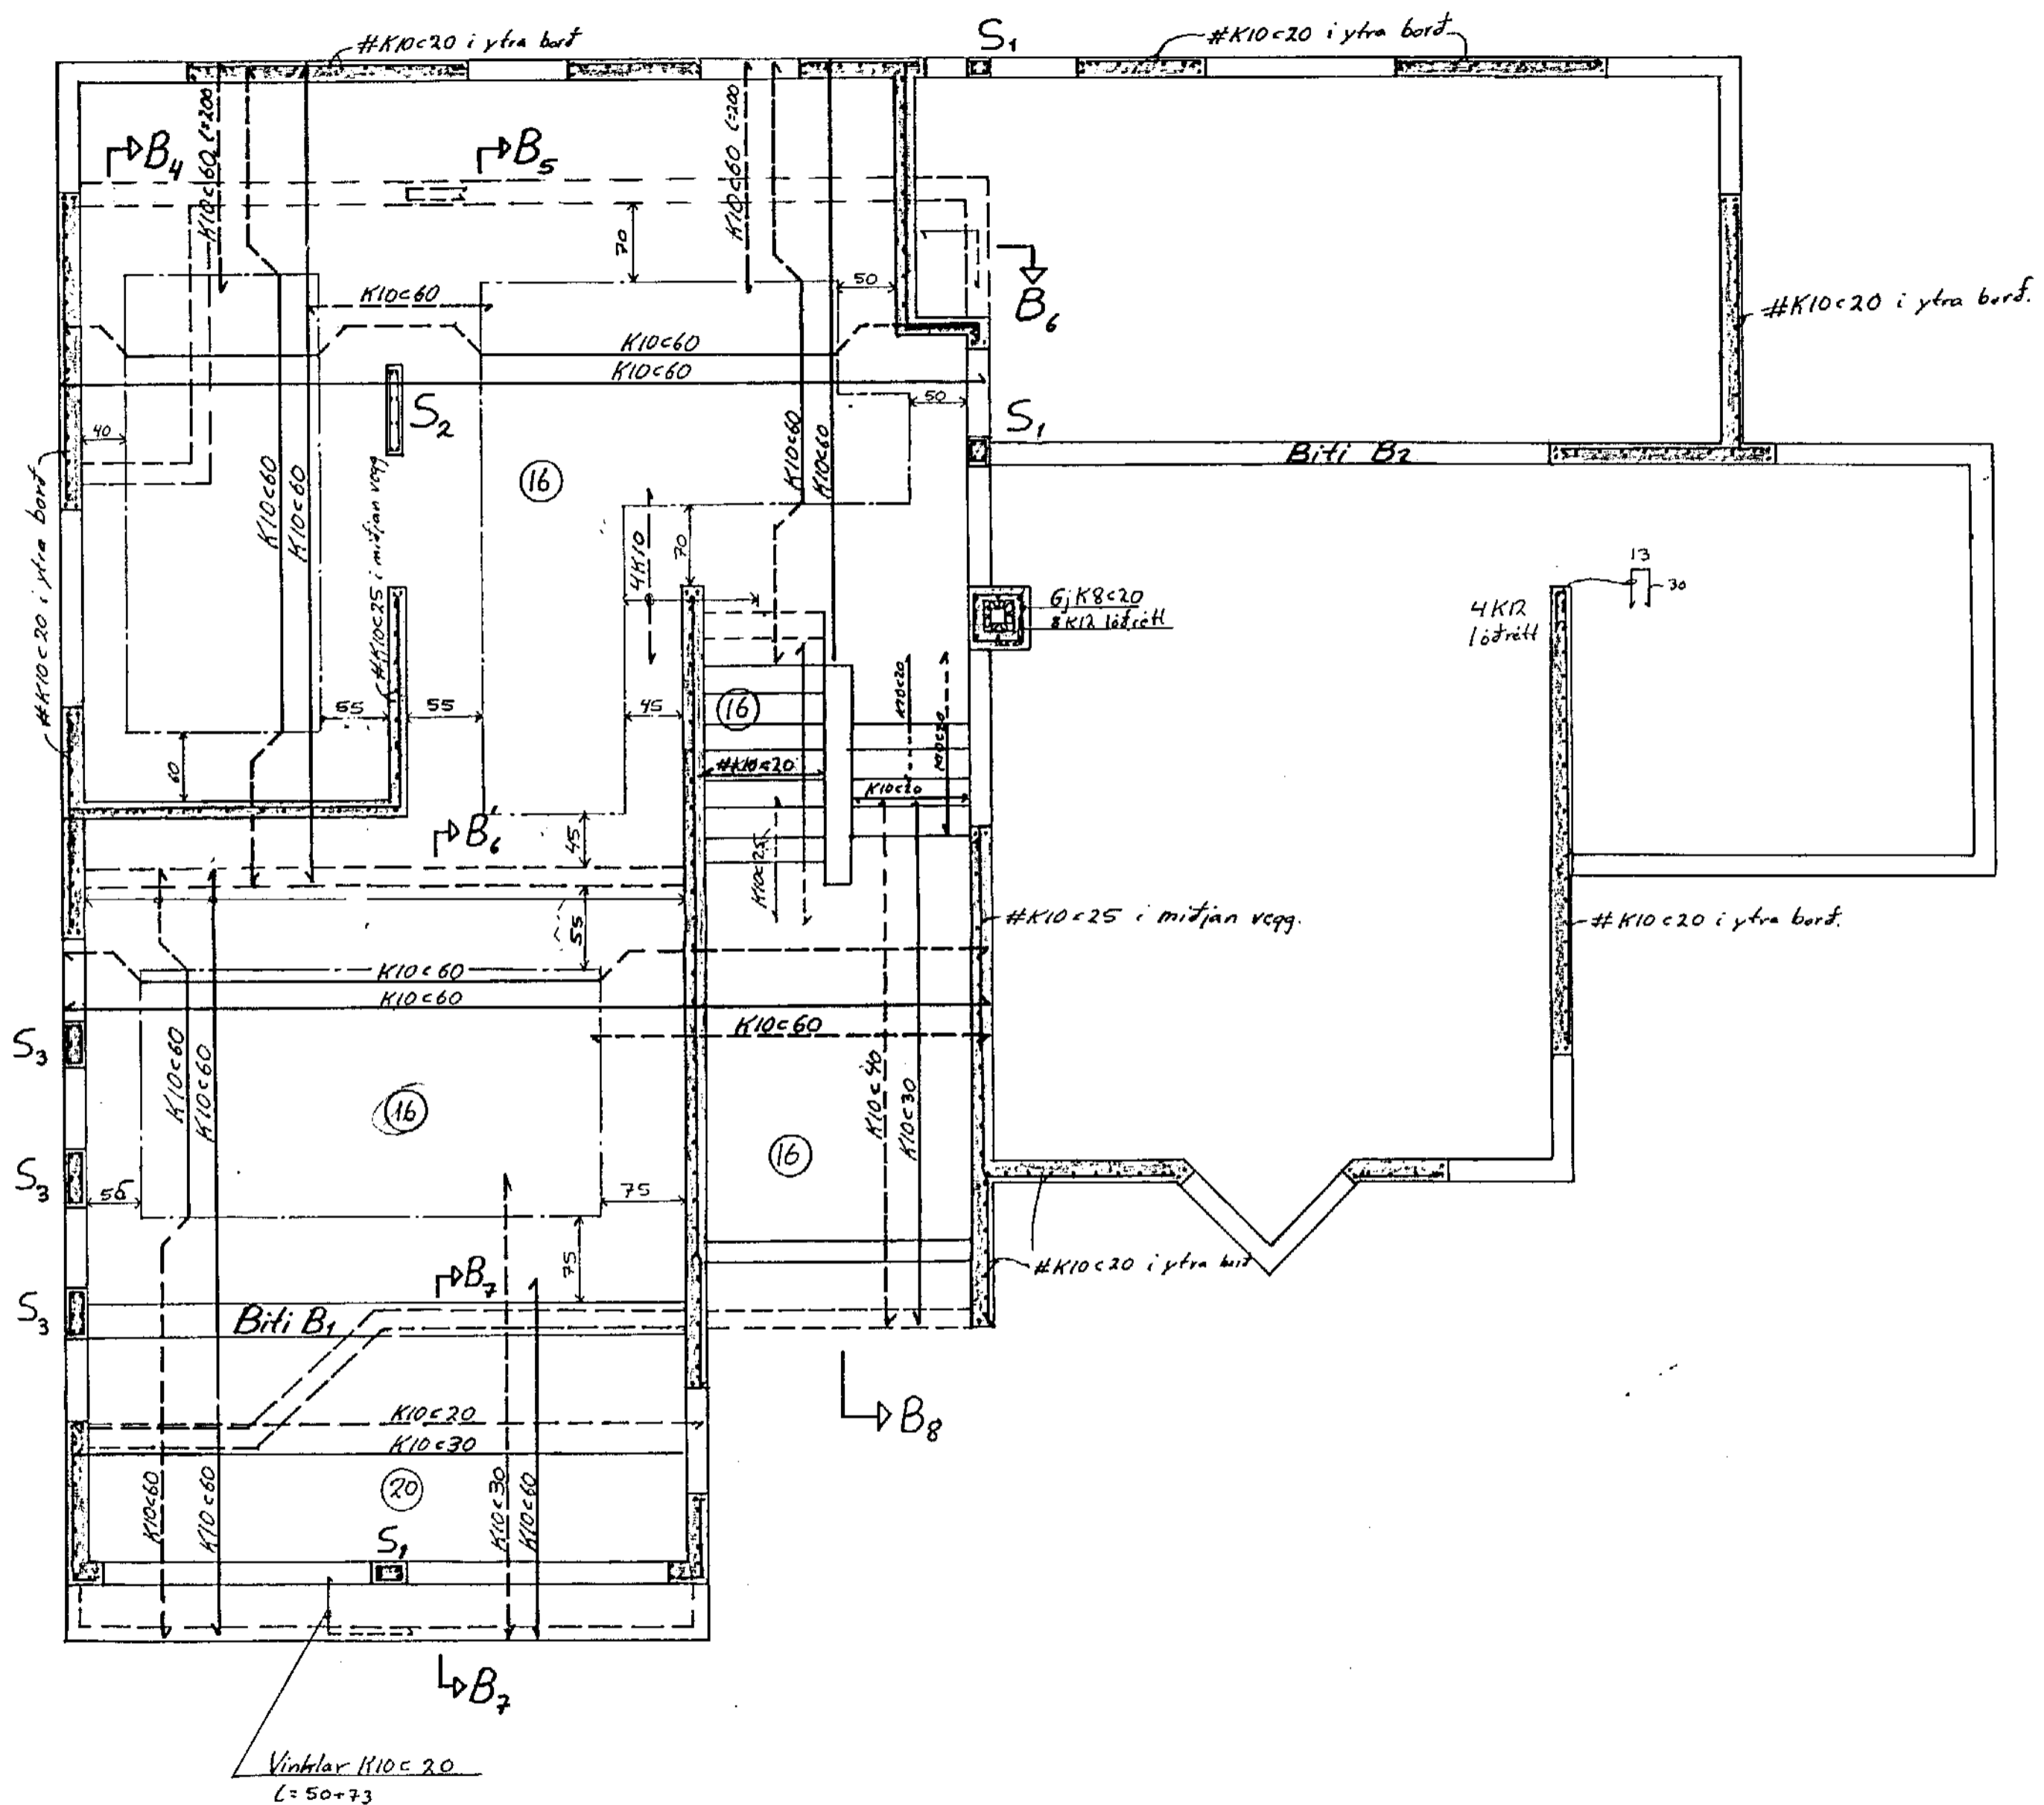

Sjá snið og skýringar í blöðum 5 og 6

Breytingar			HÁBERG 43, HAF.	
Nr.	Dags.	Nafn		
			Verktæðistofa Þráinn Karlsson og Benedikt Skarphéðinsson sf. LAUGAVEGI 17B. BÍMAR: 31770, 687775	HKB JTB IS M 1:50
			BURÐARVIRKI 1. HÆÐAR	Nr. 3 Dags. Sept '90