
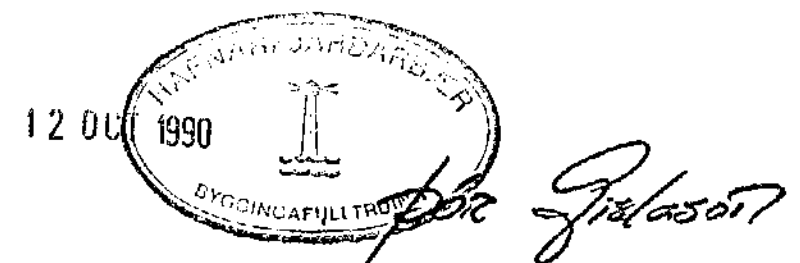


GRLINMYND 1:50

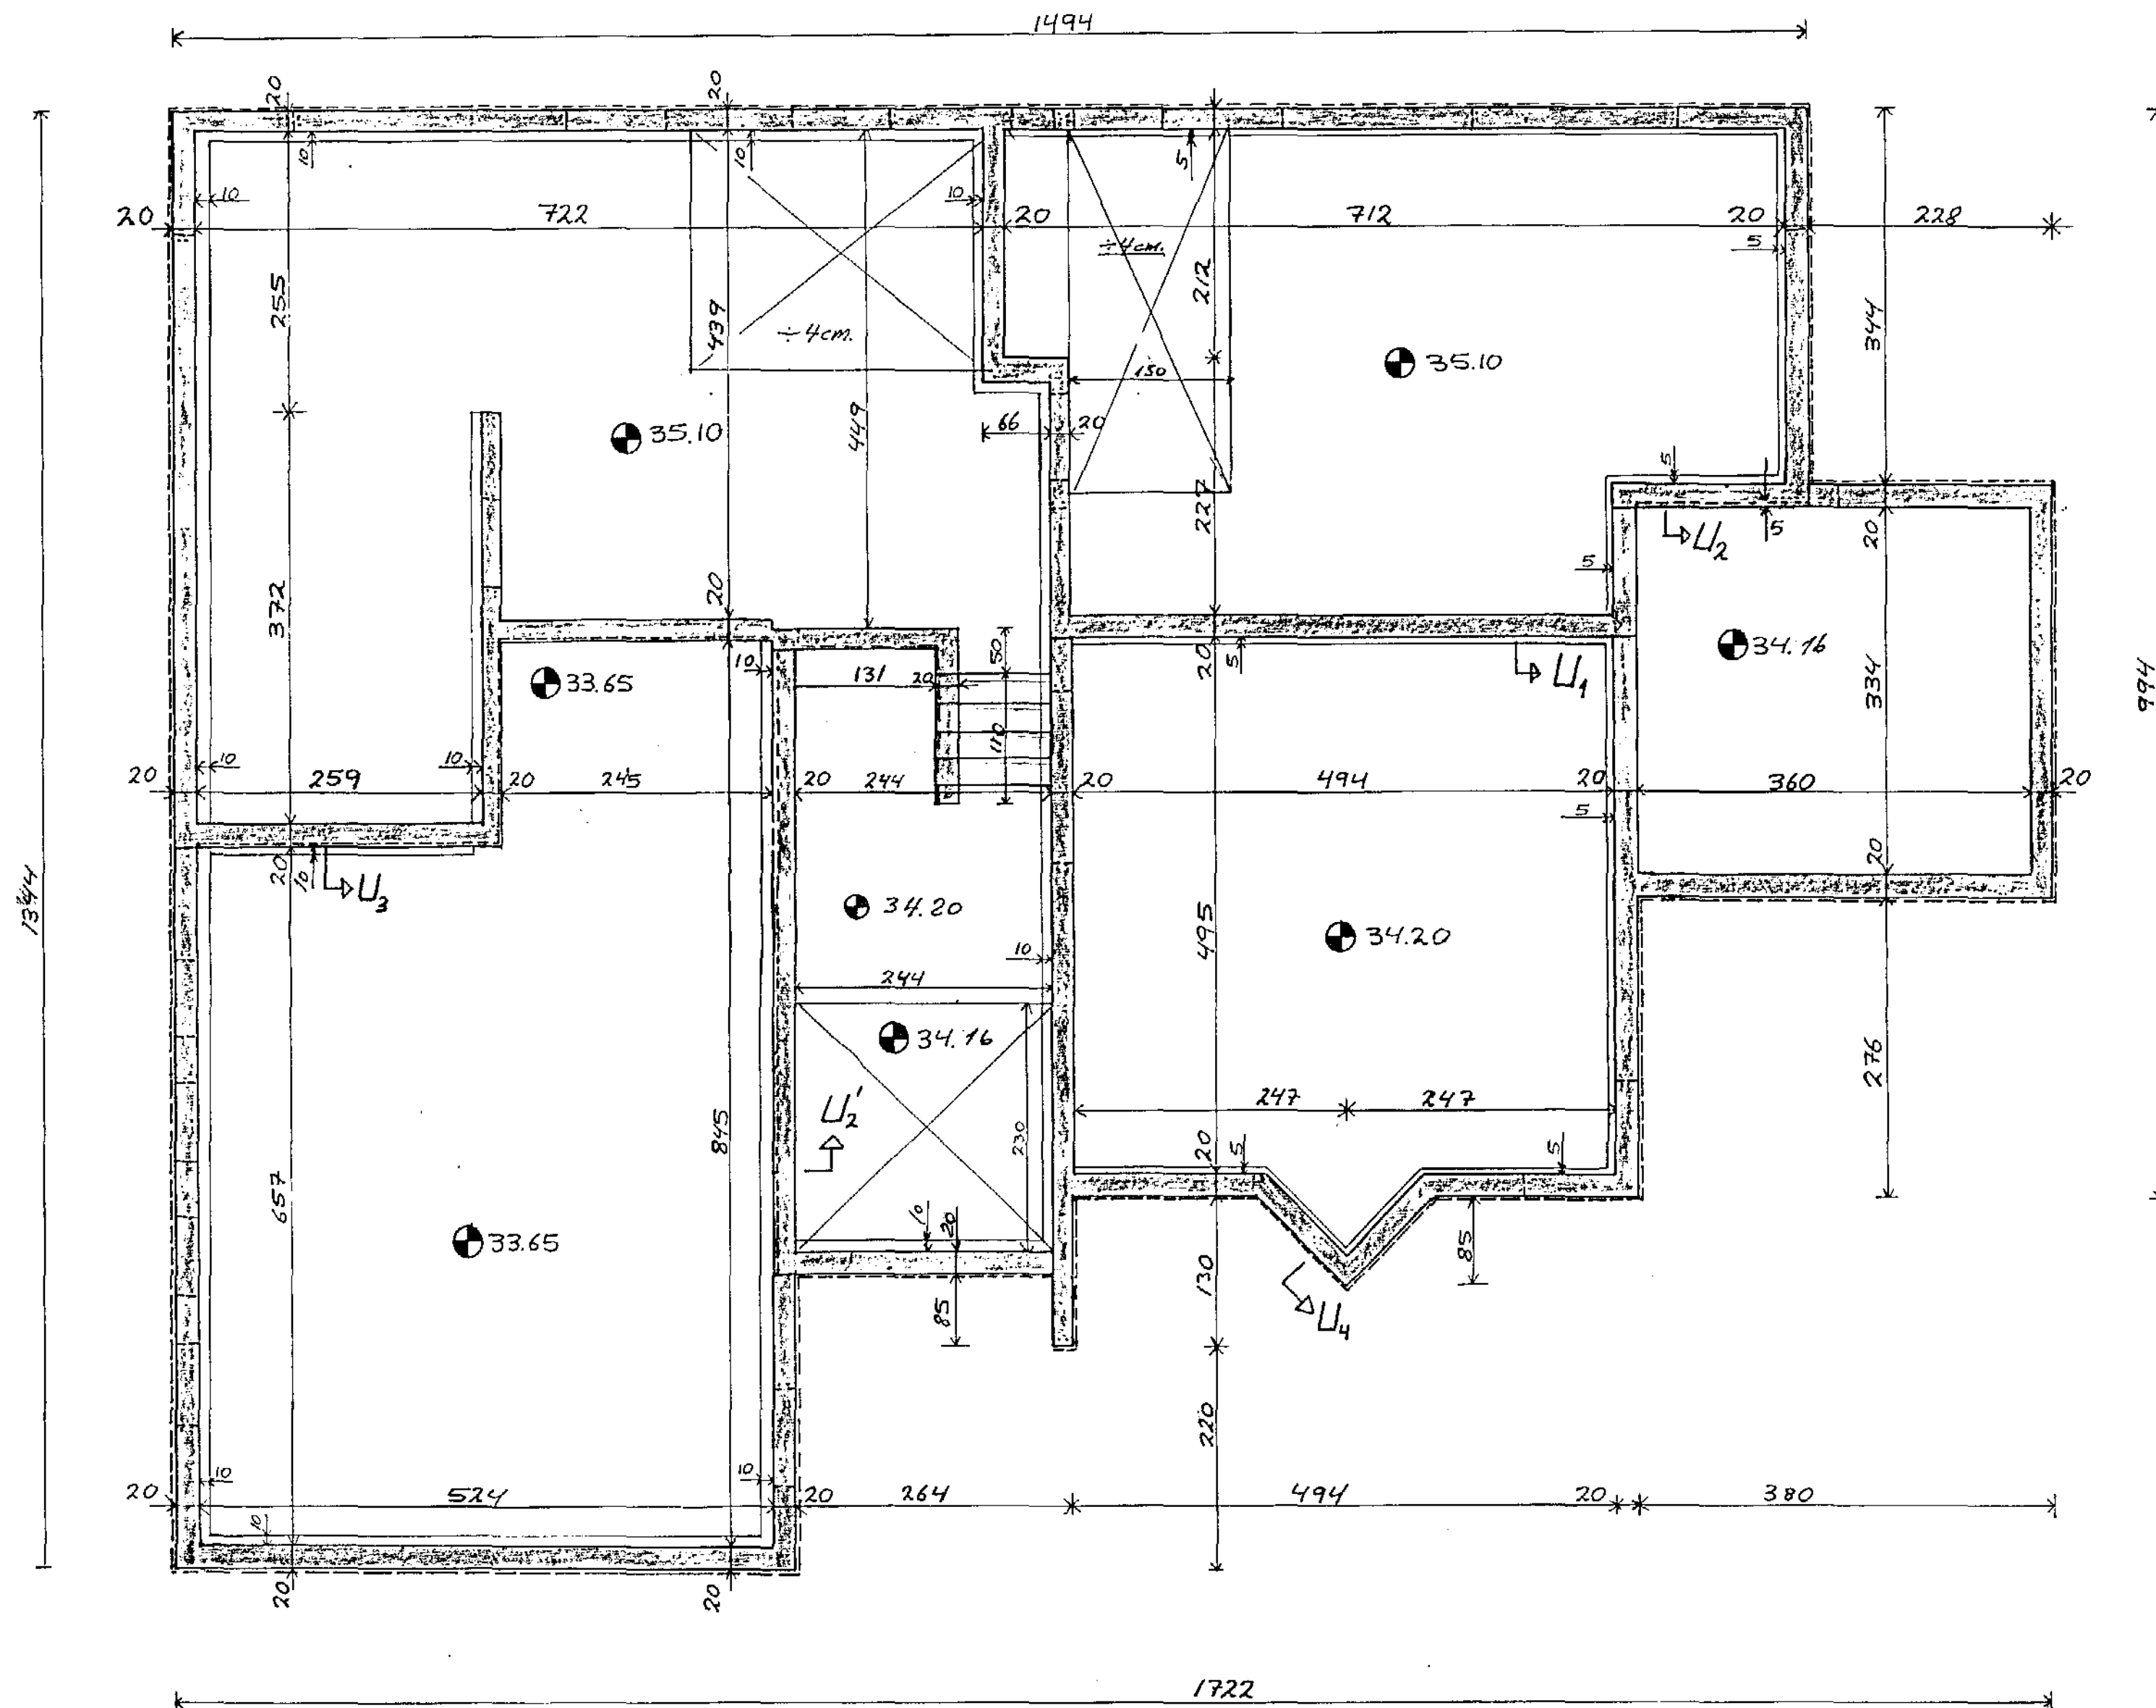

Sjá snið og skýringar á bláði 2

Breytingar			HÁBERG 43, HÆ	
Nr.	Dags.	Nafn		
1	5/10 '90	KP	Verktæðistofa Þráinn Karlsson og Benedikt Skarphéðinsson sf. LAUGAVEGI 17B. SíMAR: 31770, 687775	HKP JKP IS M 1:50
			LINDIRSTÖÐUR	Nr. 7 Dags. Sept '90