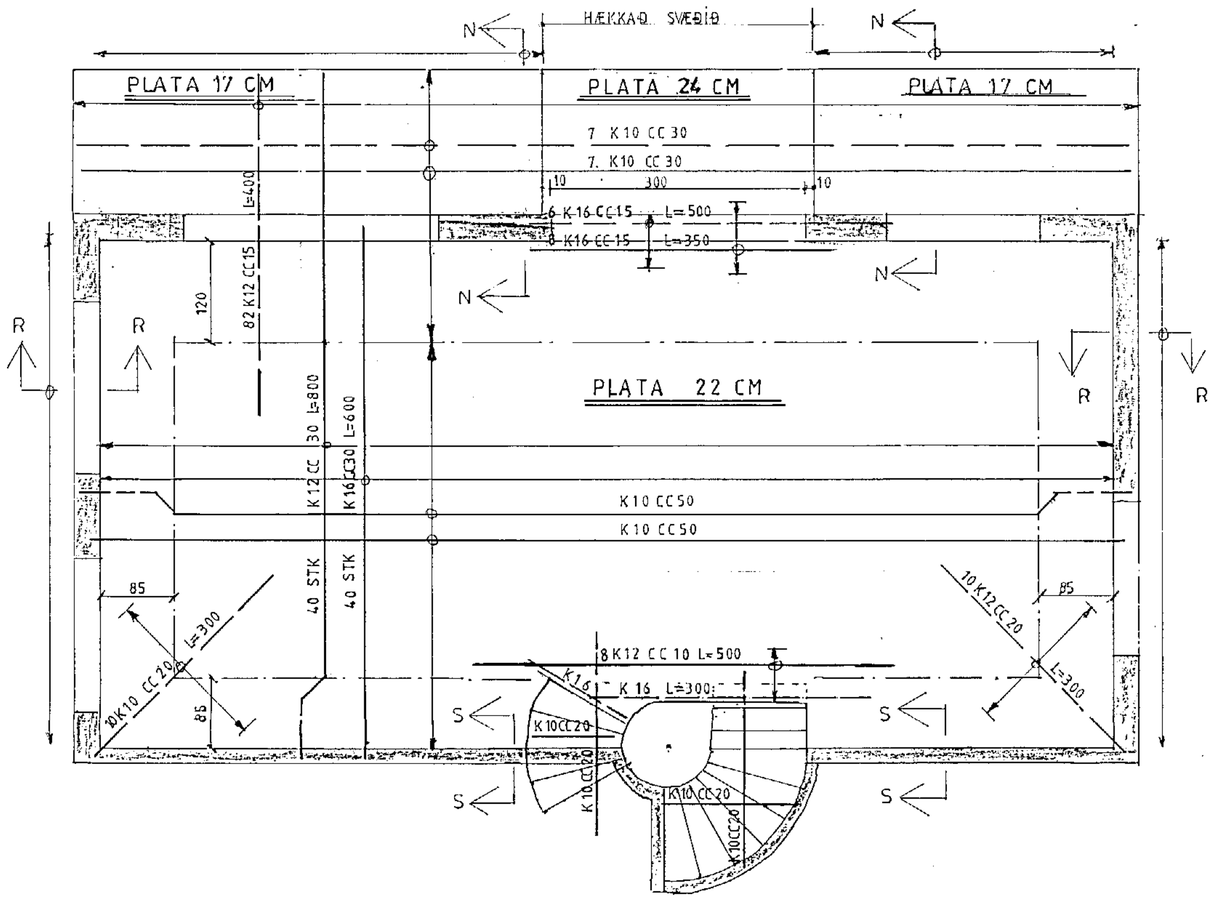

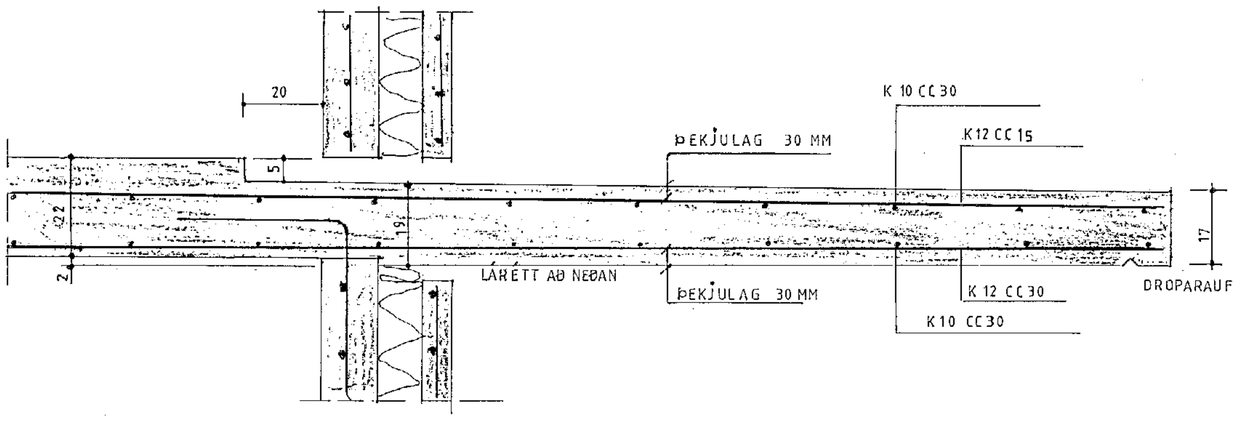

SNIÐ N–N M;1:10

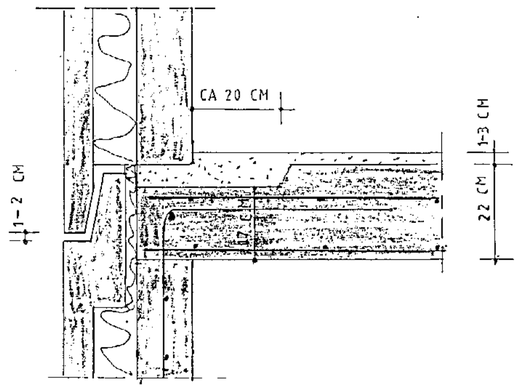

SNIÐ R–R M;1:10

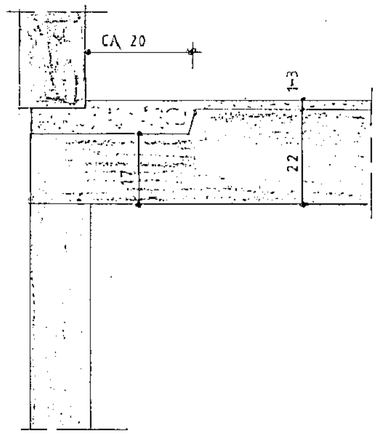

SNIÐ S–S M;1:10

Skýringar:

Steypa í plötu skal vera S25o
sigmál 5-8 cm.loftinnihald 5-6 %
v/s tala minni en o.5.
Járn er kambstál KS4o

Þekjulag á járnum inni minnst 15 mm.
Þekjulag á járnum í svölum 3o mm

24 APR 1992

VERKHÖNNUN
VERKFRÆÐI- OG TEIKNISTOFA

ÁRMÚLA 21 REYKJAVÍK - Sími: 91-39900

Verk nr. 328	Teiknað:
Teikn. nr. 1.06	Hannað:
Mælikv.: 1:50 1:10	Samþykkt:
Dags. DES. 1991	Breytt:

Verkefni:
HAABERG 5 HAFNARFIRÐI

Heiti teikn.: PLATA MILLI HÆÐA