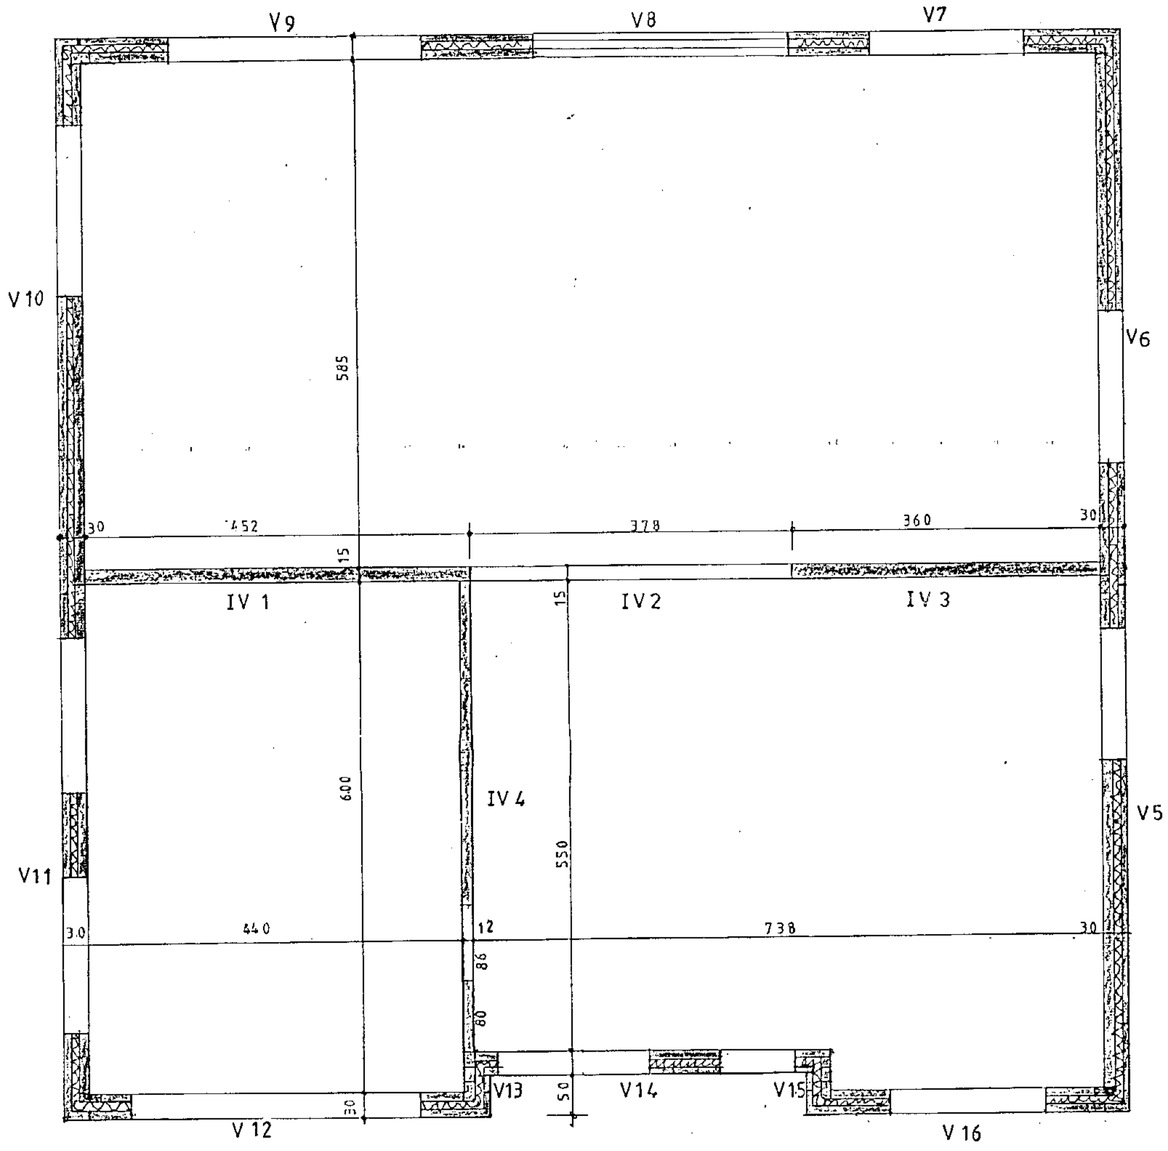

GRUNNMYND MIÐHÆÐ, EFRI HÆÐ M;1:50

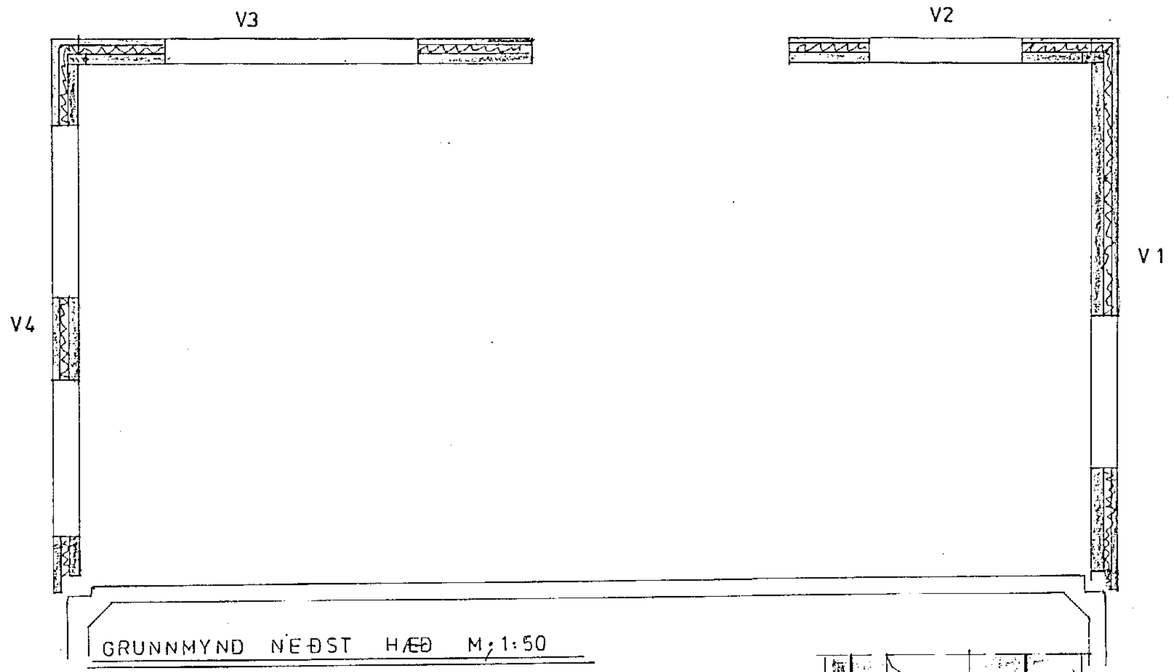

GRUNNMYND NEÐST HÆÐ M;1:50

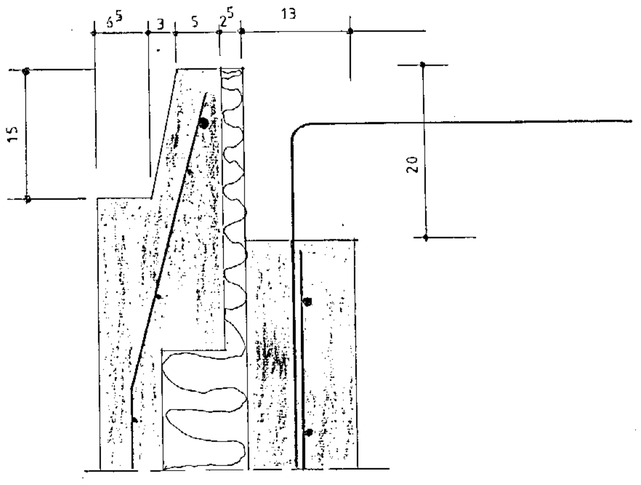

SNIÐ Y—Y M;1:5
GILDIR UM EININGAR V1 OG V4

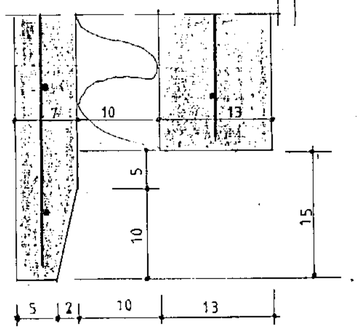

SNIÐ Z-Z M;1:5
GILDIR UM EININGAR V6 OG V10

24 APR. 1992

VERKHÖNNUN
VERKFRÆÐI- OG TEIKNISTOFA

ÁRMÚLA 21 REYKJAVÍK SÍMI 91-39900

Verk nr. 328	Teiknað:
Teikn. nr. 102	Hannað:
Mælikv.: 1:50	Samþykkt:
Dags. DES. 1991	Breytt:

Verkefni:
HÁABERG 5 HAFNARFIRÐI

Heiti teikn.:
EININGAR GRUNNMYND
YFIRLIT