



SNÍÐ A-A M;1:10

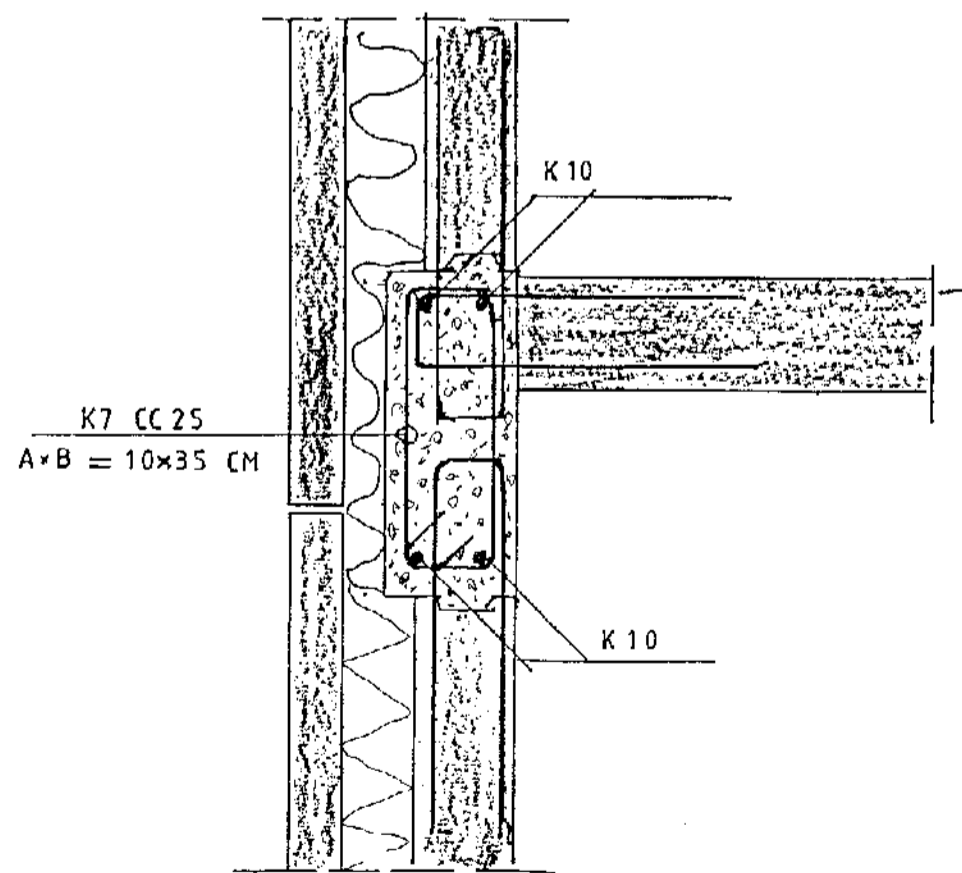

SNÍÐ B-B M;1:10

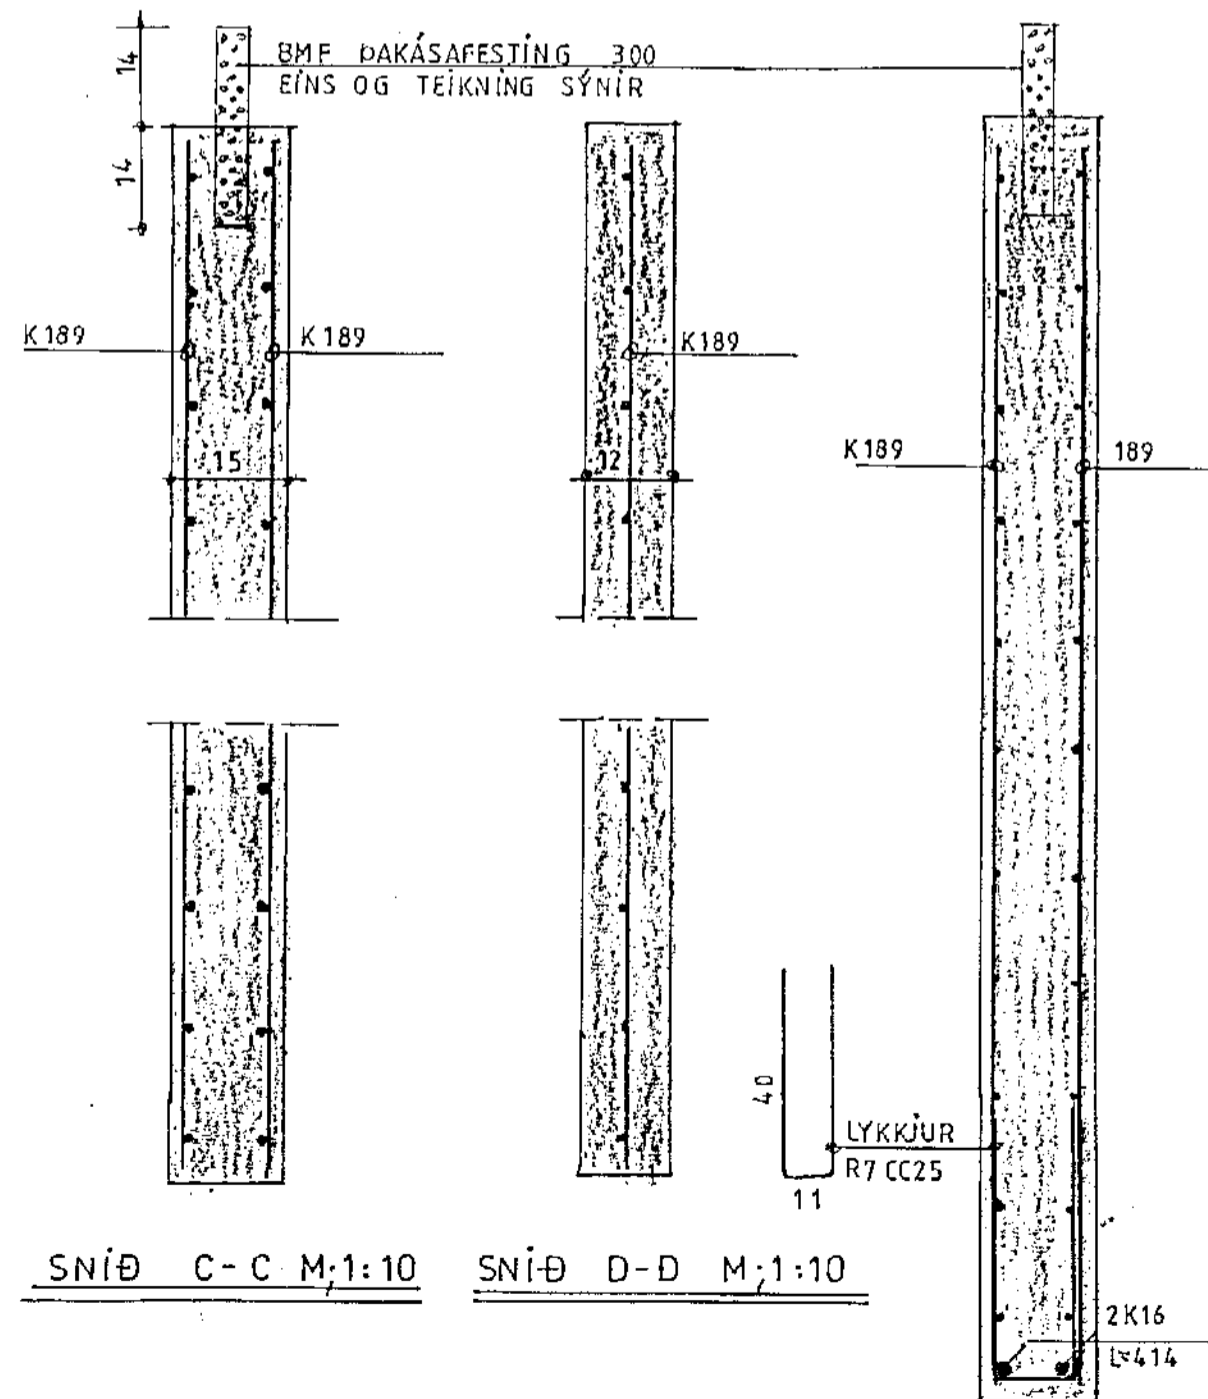



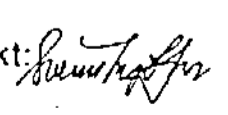
SNÍÐ C-C M;1:10

SNÍÐ D-D M;1:10

SNÍÐ E-E M;1:10

Skýringar sjá teikn. l04

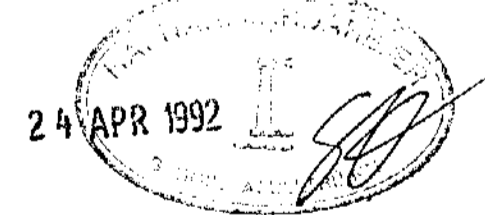

VERKHÖNNUN
 VERKFRÆÐI- OG TEIKNISTOFA 
 ÁRMÚLA 21 REYKJAVÍK SÍMÍ 91-39900
 Verk nr. 328 Teiknað:
 Teikn. nr. 105 Hannað:
 Mælikv.: 1:50 Samþykkt: 
 Dags. DES. 1991 Breytt:
 Verkefni:
 HÁABERG 5 HAFNARFIRÐI
 Heiti teikn.: INNVEGGJAEININGAR