



SNÍÐ D-D M: 1:10

SNÍÐ B-B M: 1:10


ÚTLOFTUNARRÖR Ø40 2 Í HVERT SPERRUBÍL (CC30)

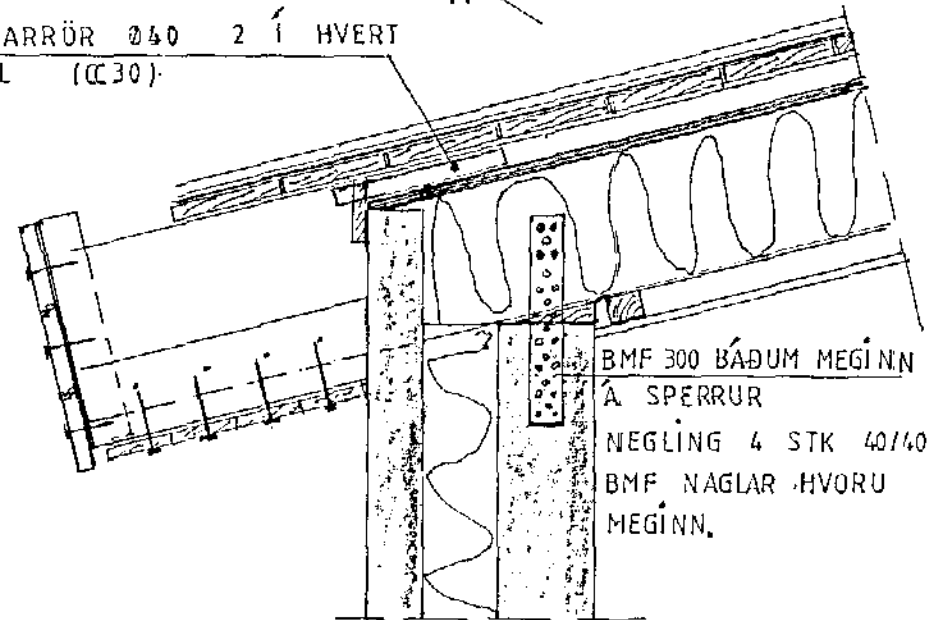

SNÍÐ A-A M: 1:10

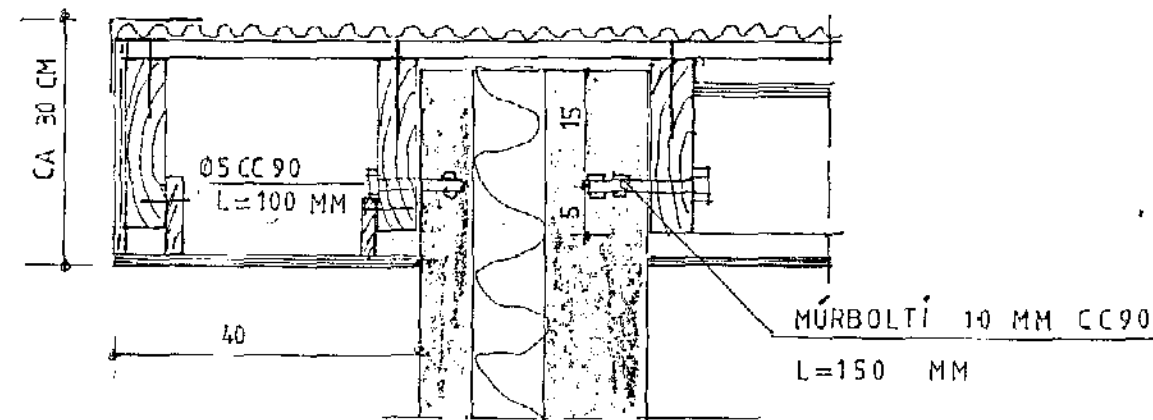

SNÍÐ C-C M: 1:10

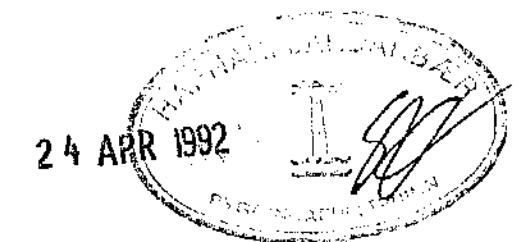

## VERKHÖNNUN

VERKFRÆÐI- OG TEIKNISTOFA

Kirkjulundur 13 - Garðabæ - Sími: 91-656900

Verk nr. 328

Teiknað:

Teikn. nr. 107

Hannað:

Mælikv.: 1:50 1:10

Samþykkt: *[Signature]*

Dags. DES. 1991

Breytt:

Verkefni:  
HÁBERG 5 HAFNARFÍRÐI

Heiti teikni: ÞAKVIÐIR

