



GRUNNMYND JARÐHÆÐAR OG PLÖTU YFIR

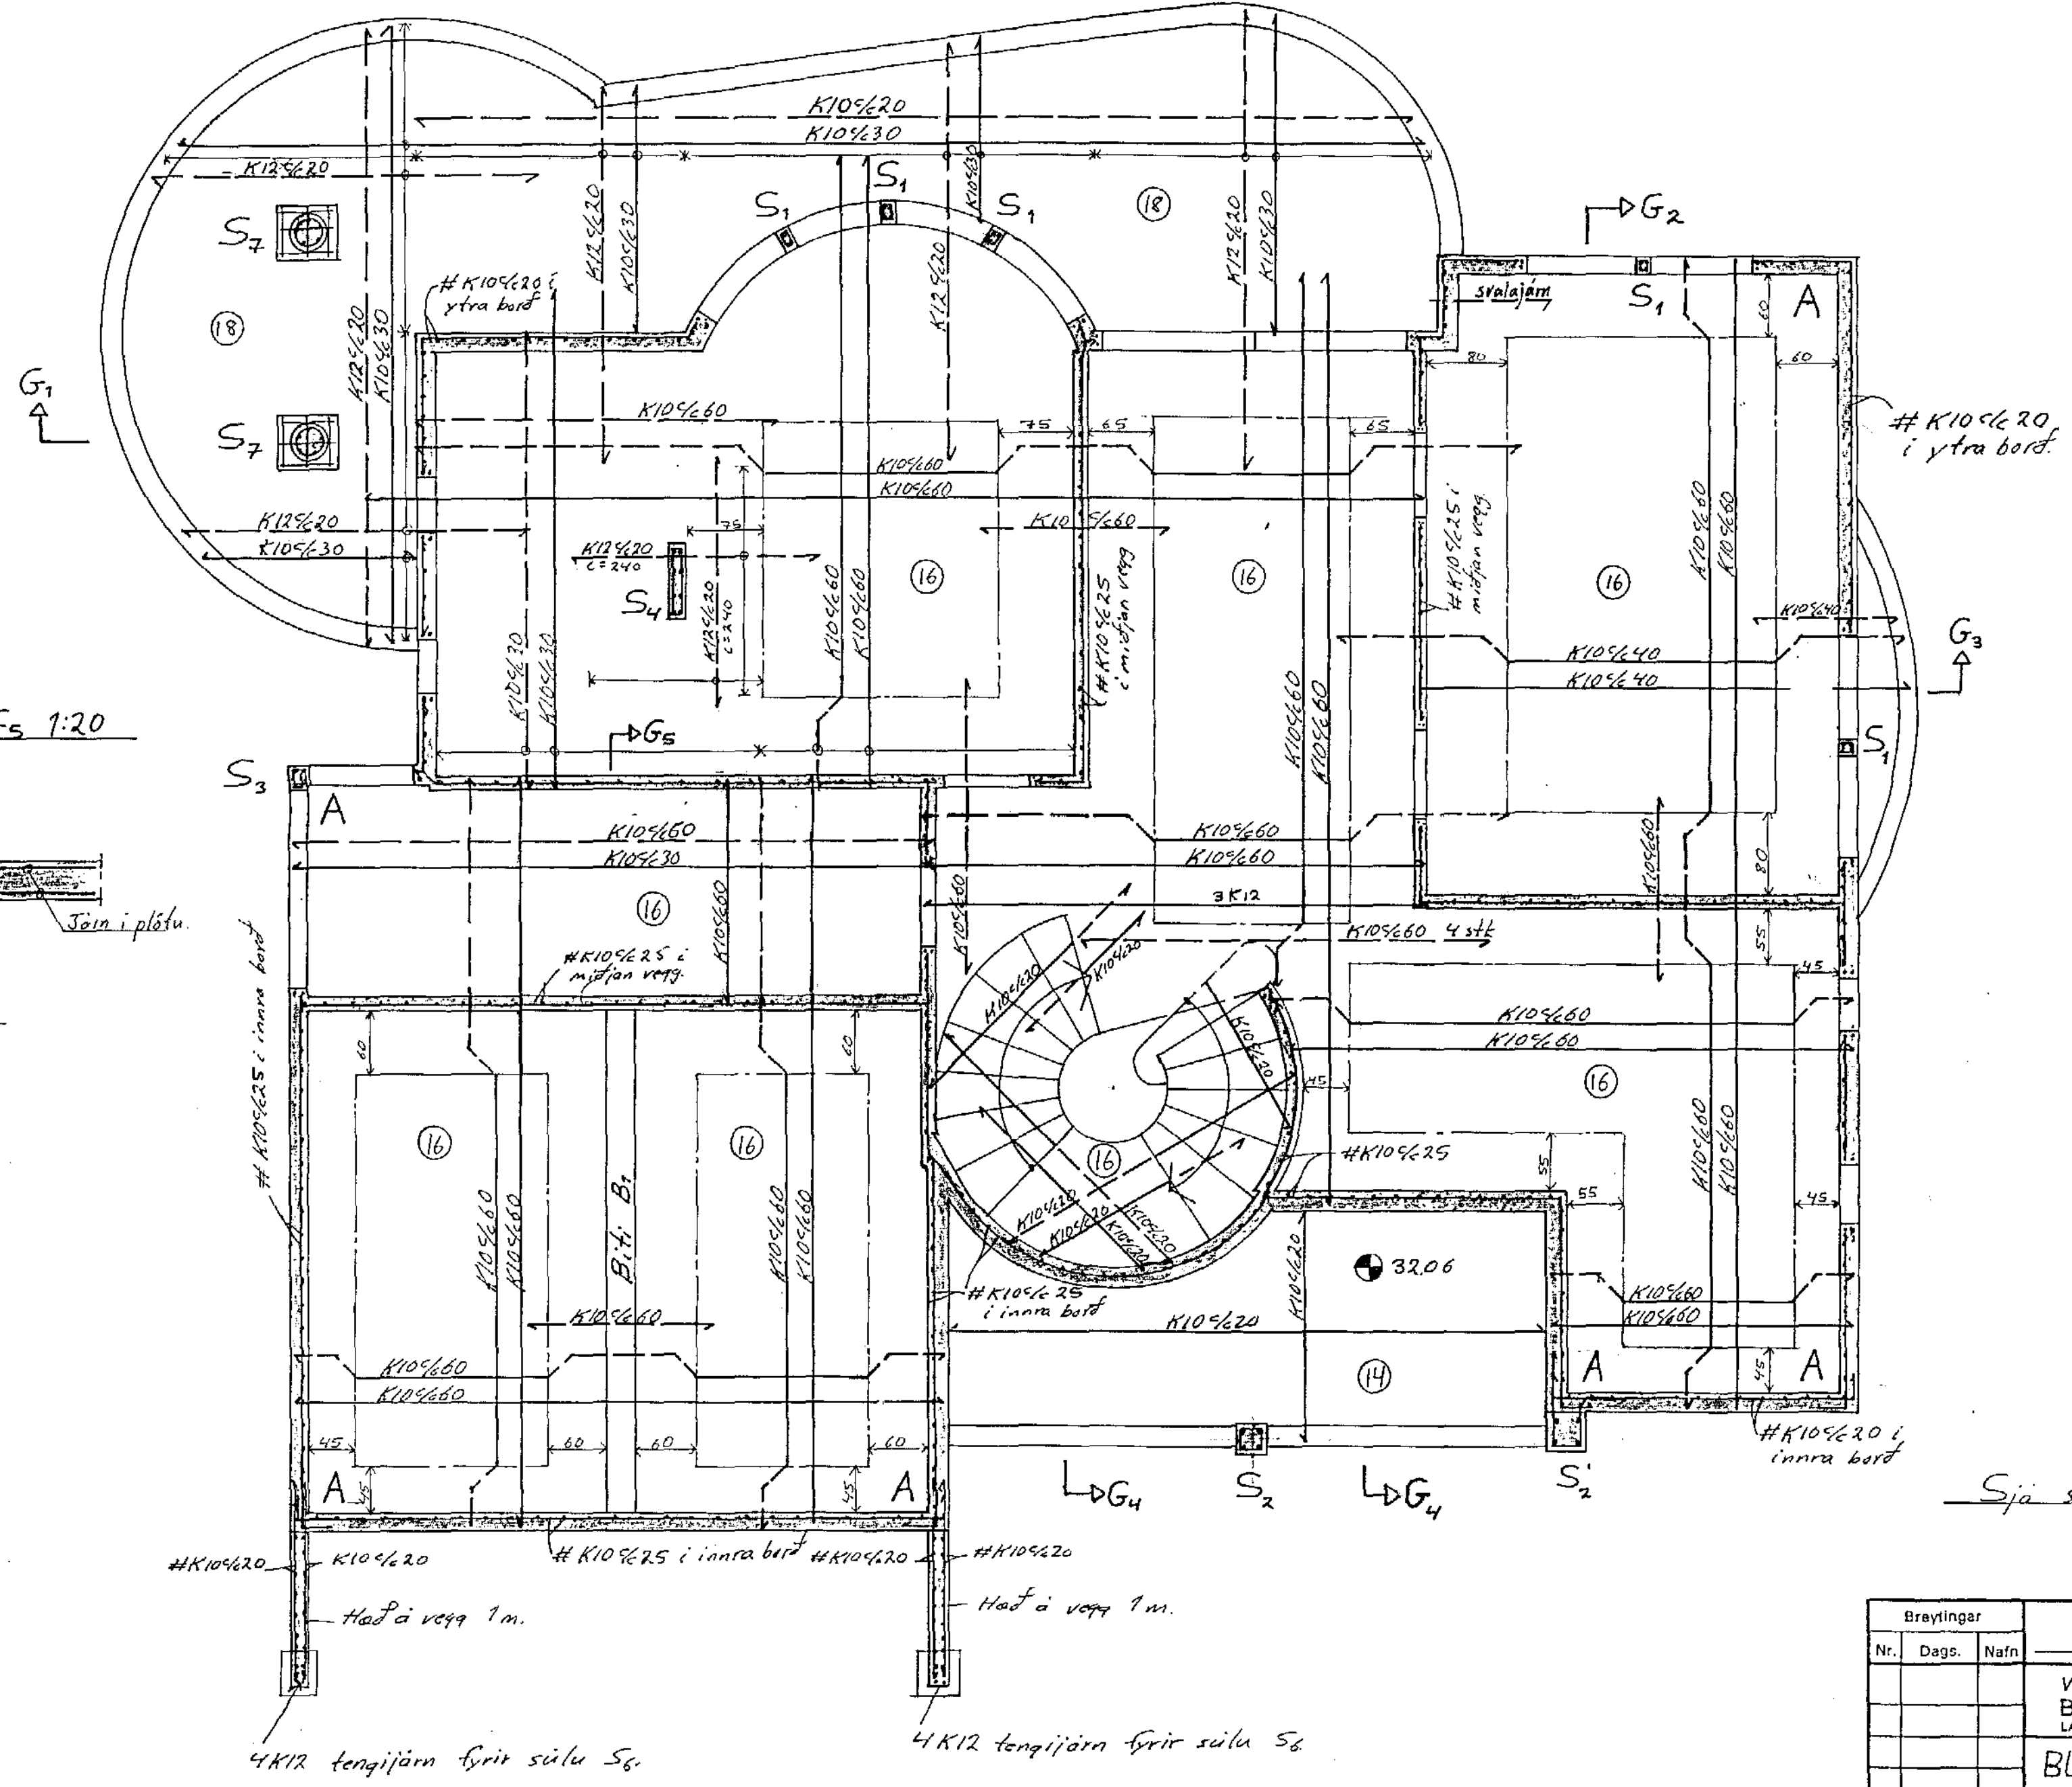

Snið G5 1:20

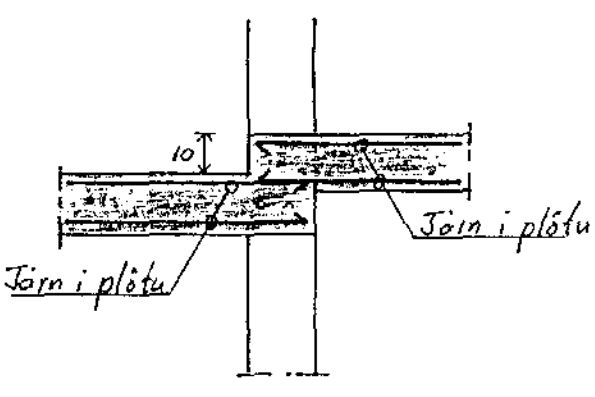

Sjá snið og skýringar á blaði 2
 03 JUN 1991

Breytingar			HÁBERG 7, HAFNARFIRÐI	
Nr.	Dags.	Nafn		
			Verktæðistofa Þráinn Karlsson og Benedikt Skarphéðinsson sf. LAUGAVEGI 17A. SíMAR: 51770, 62775	HAB TAP IS M.1:50
			BURÐARVIRKI JARÐHÆÐAR OG PLÖTU YFIR	Nr. 2 Dags April '96