



SNID C 1:20

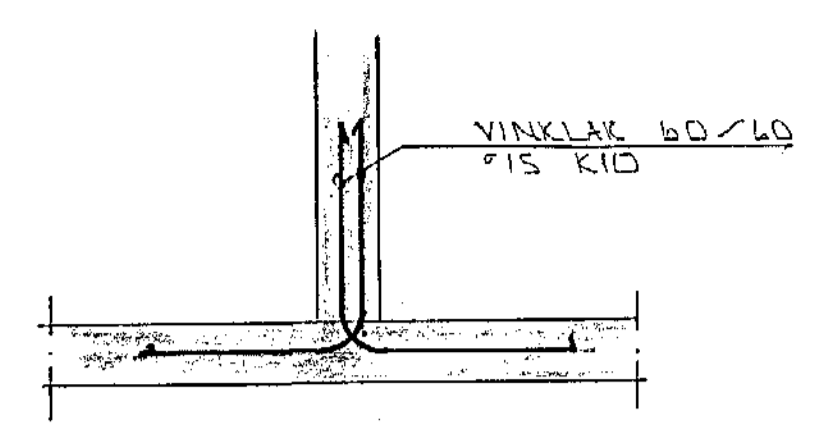


SNID A 1:20

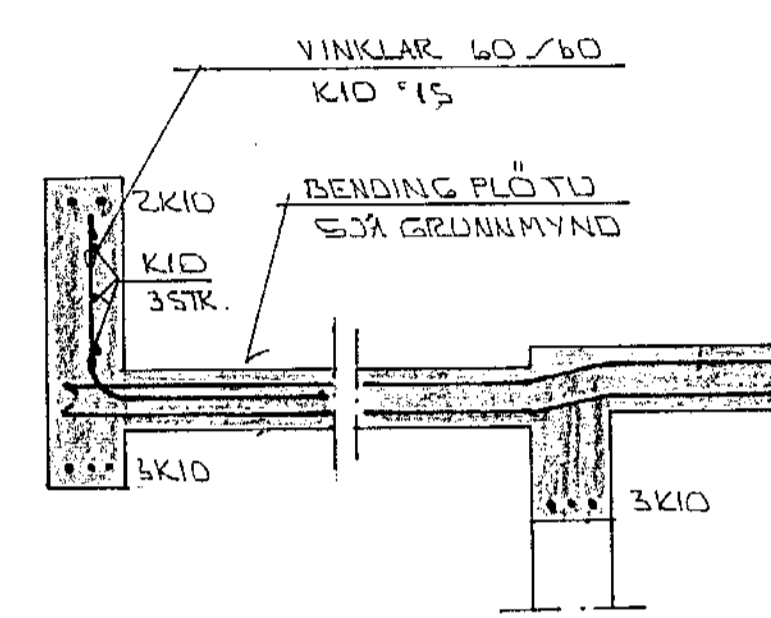

SNID B 1:20

GRUNNMYND 1:50

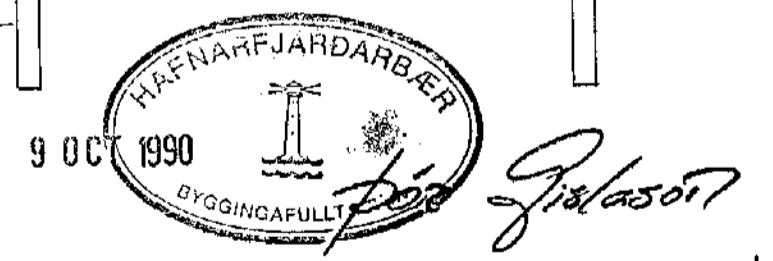

SKÝRINGAR

ALMENNAR SKÝRINGAR SJÁ BL. NR. 1-01

STEYPA:
S > 250
VS ≤ 0.5
LOFT ≥ 6 %
SEMENT ≥ 300 KG/M ³

BR.NR.	DAGS	EDLI BREVTINGAR	SIGN.
HÁABERG 9 HAFNARFIRÐI			DAGS. OKT '90
BENDING VEGGJA JARÐHÆÐ			HANNAÐ
BENDING PLÖTU YFIR JARÐHÆÐ			TEIKNAD
MELIKV. 1:50 1:20			VERK NR.
SIGURÐUR ÞORLEIFSSON TEKNIFRÆÐINGUR F.T.F.			9019
STRANDGÖTU 11 HAFNARFIRÐI SÍMI 54751			BLAD NR.
			1-04