



Blöndun steypu 1:2:3

Yfir dyr og glugga komi 2φ10, nema annað sé tekið fram

Plötupykkir alstaðar 12 cm

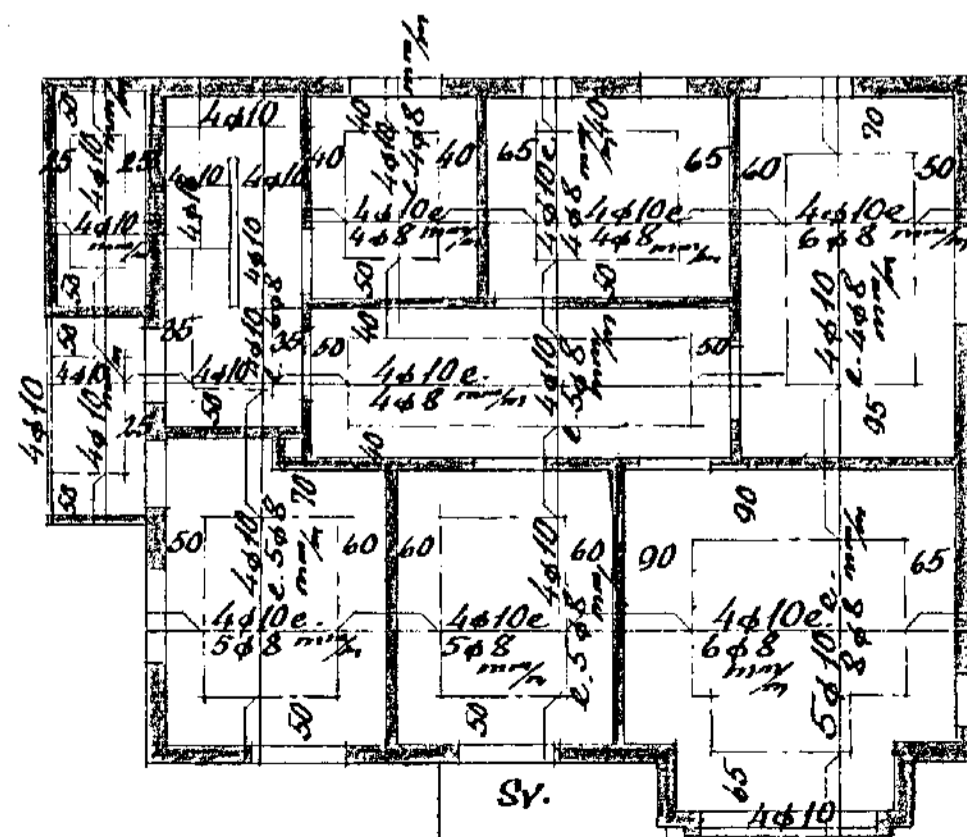

Loft yfir 1. hæð 1:100

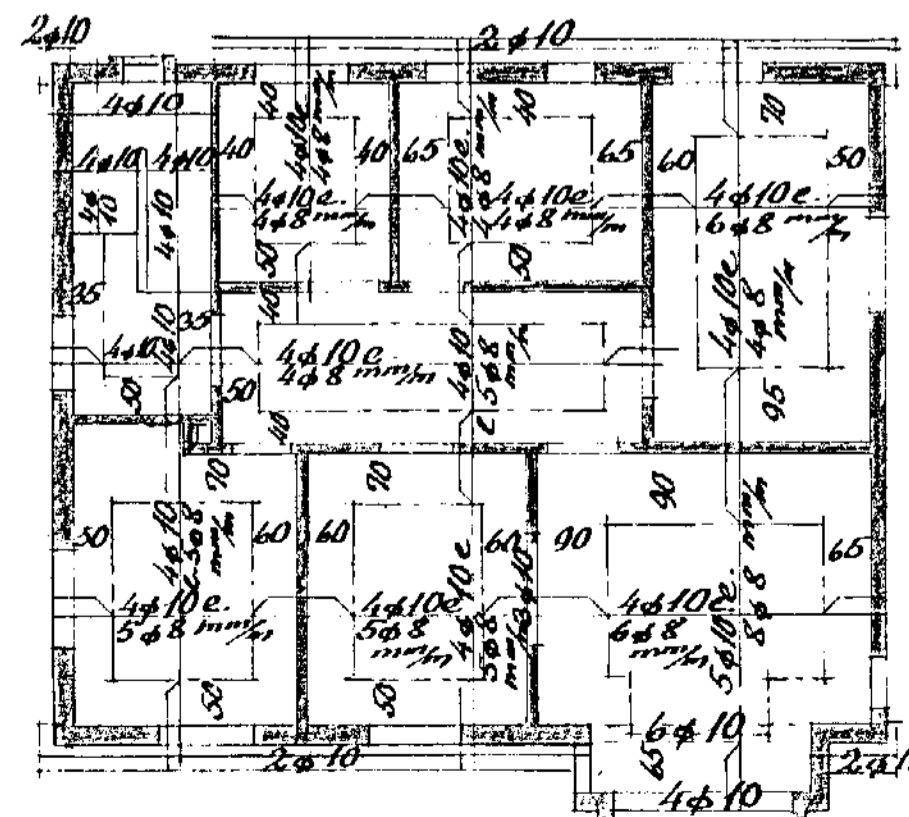

Loft yfir 2. hæð 1:100