


Hús Páls Kjartanssonar við Bárubraut


Járnhent steinsteypa

H-2

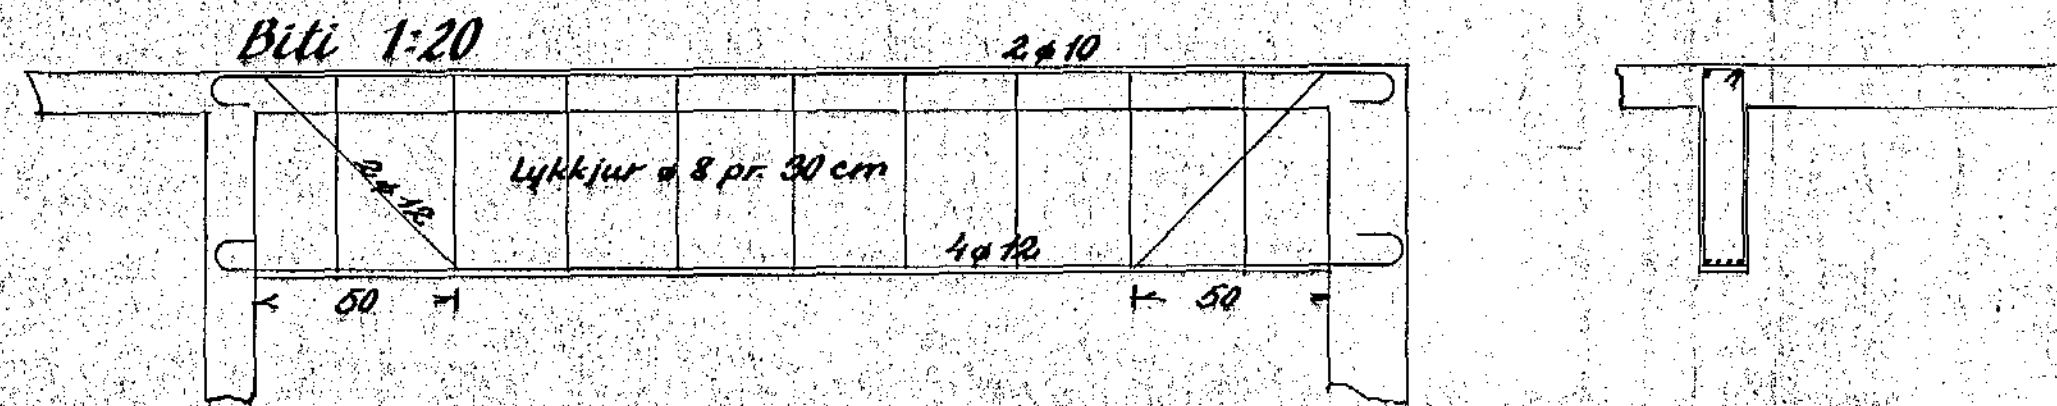


Blöndun steypu 1-2-3

Yfir dyr og glugga komi 2 <math>\phi 10</math>, nema þar sem haf  $\geq 2,00$  m, þar komi 4 <math>\phi 10</math>

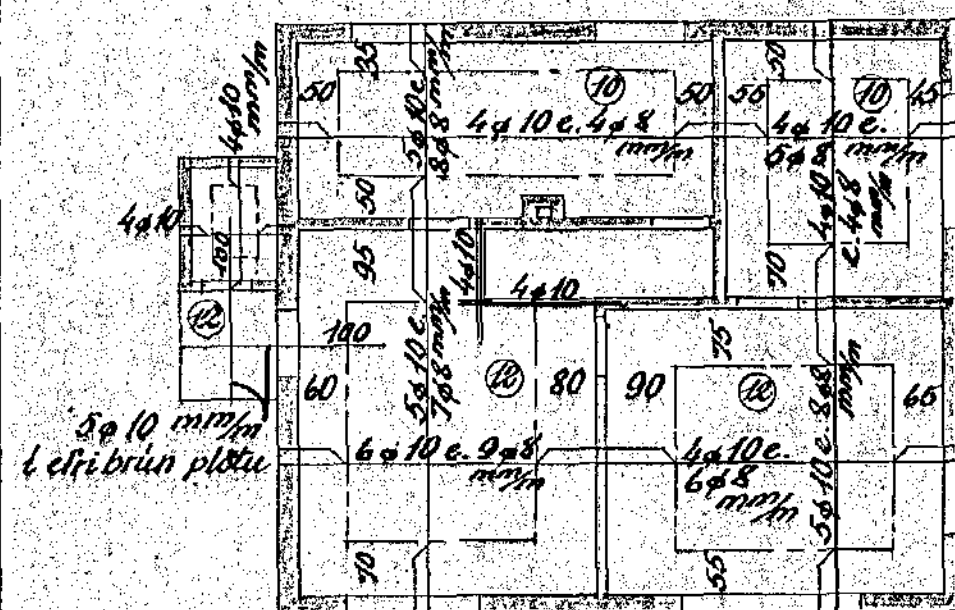

Loft yfir kjallara 1-100

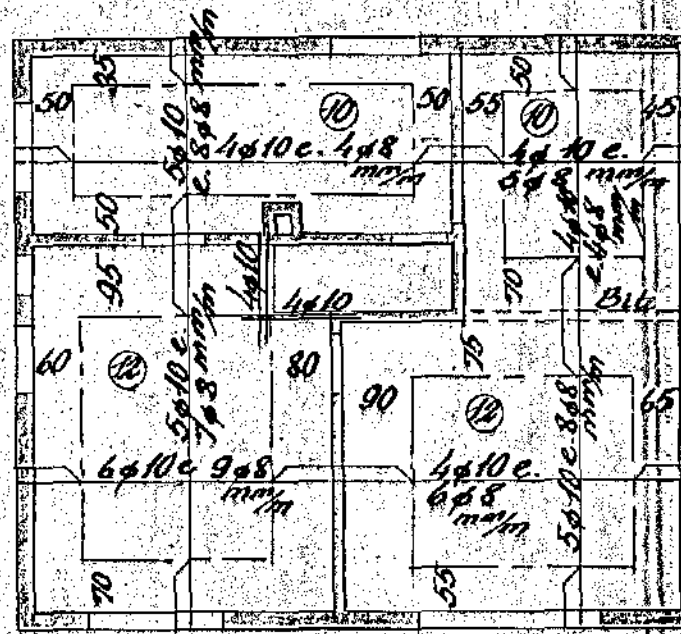

Loft yfir hæð 1-100

Hafnarf i. júní '54

Sig. J. Ólafsson