



Blöndun steypu 1:2:3

Yfir dyr og glugga komi 4 ø 10

Krókar skulu settir á öll járn

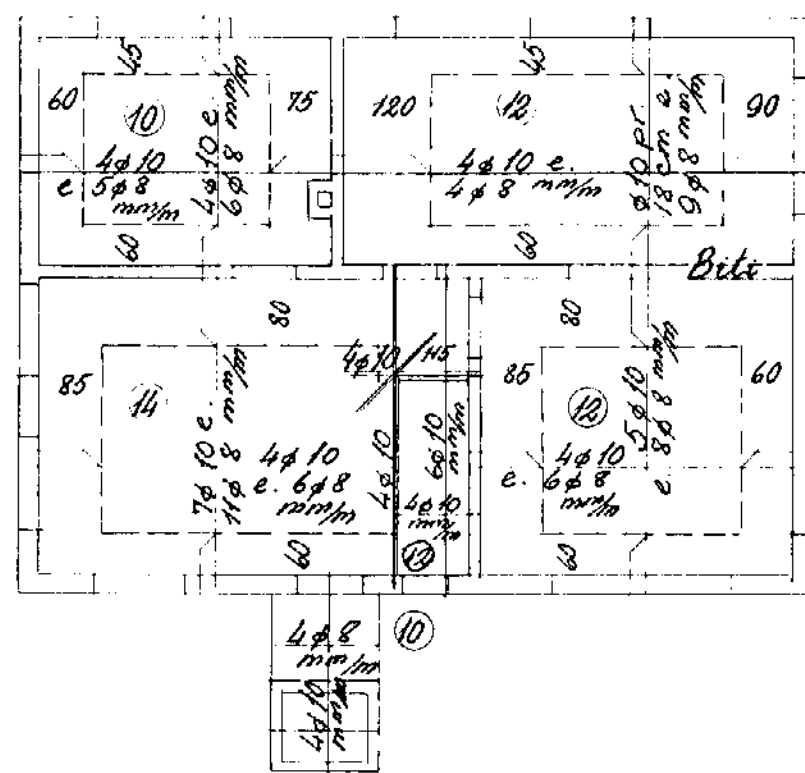

Loft yfir kjallara

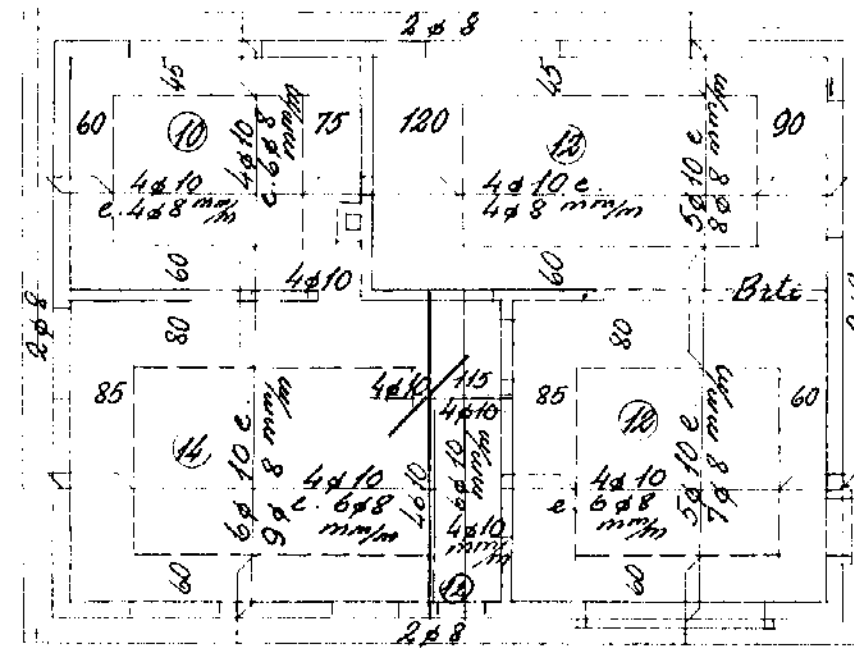

Loft yfir hæð

Hafnarfirði í júlí 1955

Sigurðisf. Ólafsson