



JÄRN Í PLÖTUBITA

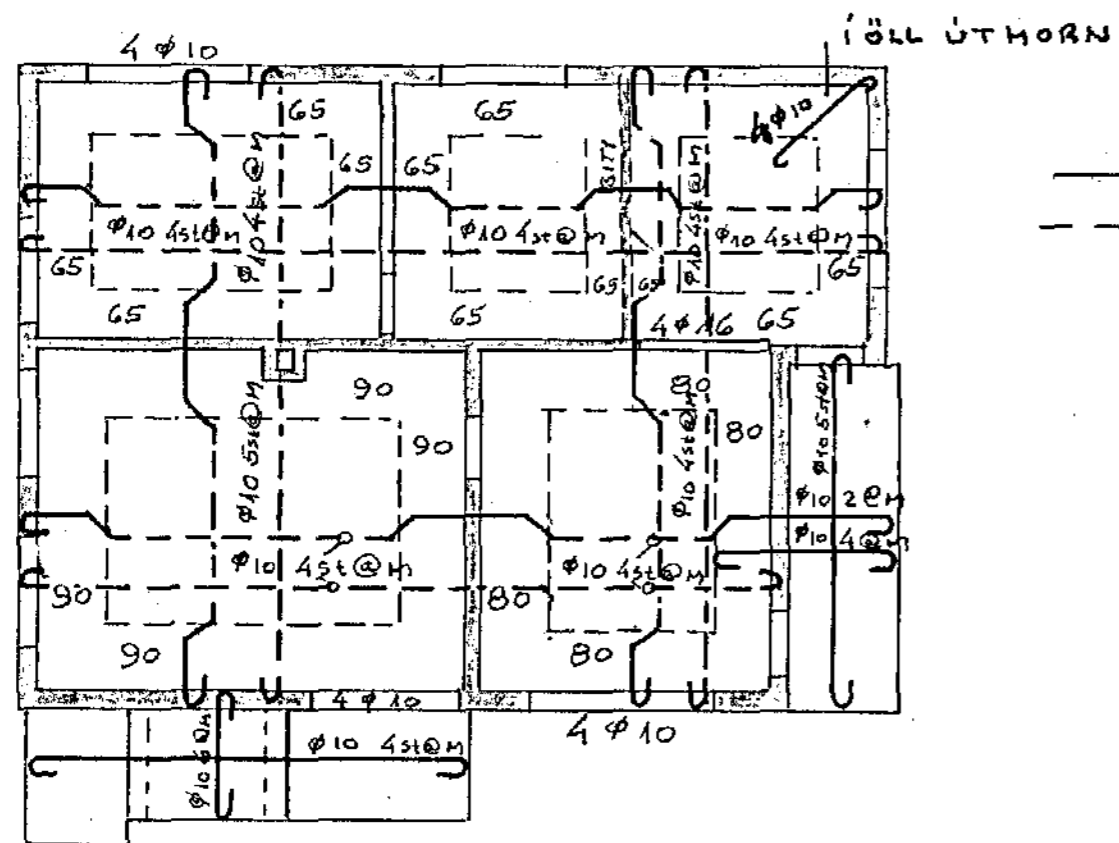

KJALLARI

JÄRN Í EFRA BORDI
 JÄRN Í NEDRA BORDI
 PLÖTUPYKKT
 YFIR GLUGGA OG DYR
 KOMI 3 φ10 NEMA ANNARS
 SÉ GETIÐ

Í ÖLL ÚTHORN KOMI 4st φ10
 1.50M Á LENGÐ MEÐ KRÖKUM
 Í STEYPUSKIL KOMI 80CM BÚTAR
 MEÐ KRÖKUM Á 40 CM MILLIBILI

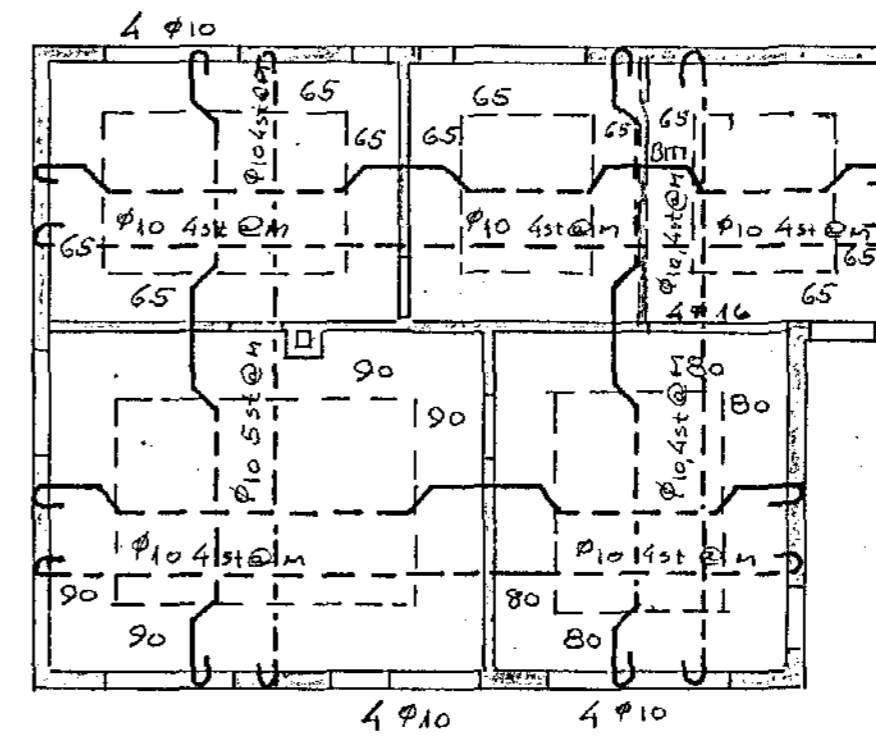

I. HÆÐ

DRÖG	FRÉTTING
TEKNAÐ	ION JARGSSON
TEKNAÐ	HÁKINN 7
TEKNAÐ	JÄRNALÖGN
DRÖG	M. 100
	MARZ '61