


Í NTRI BRÚN ÚTVEGGJA
KOMI EINFOLD GRIND
LÖÐRÉTT KÍO = 30
LARETT KÍO = 20

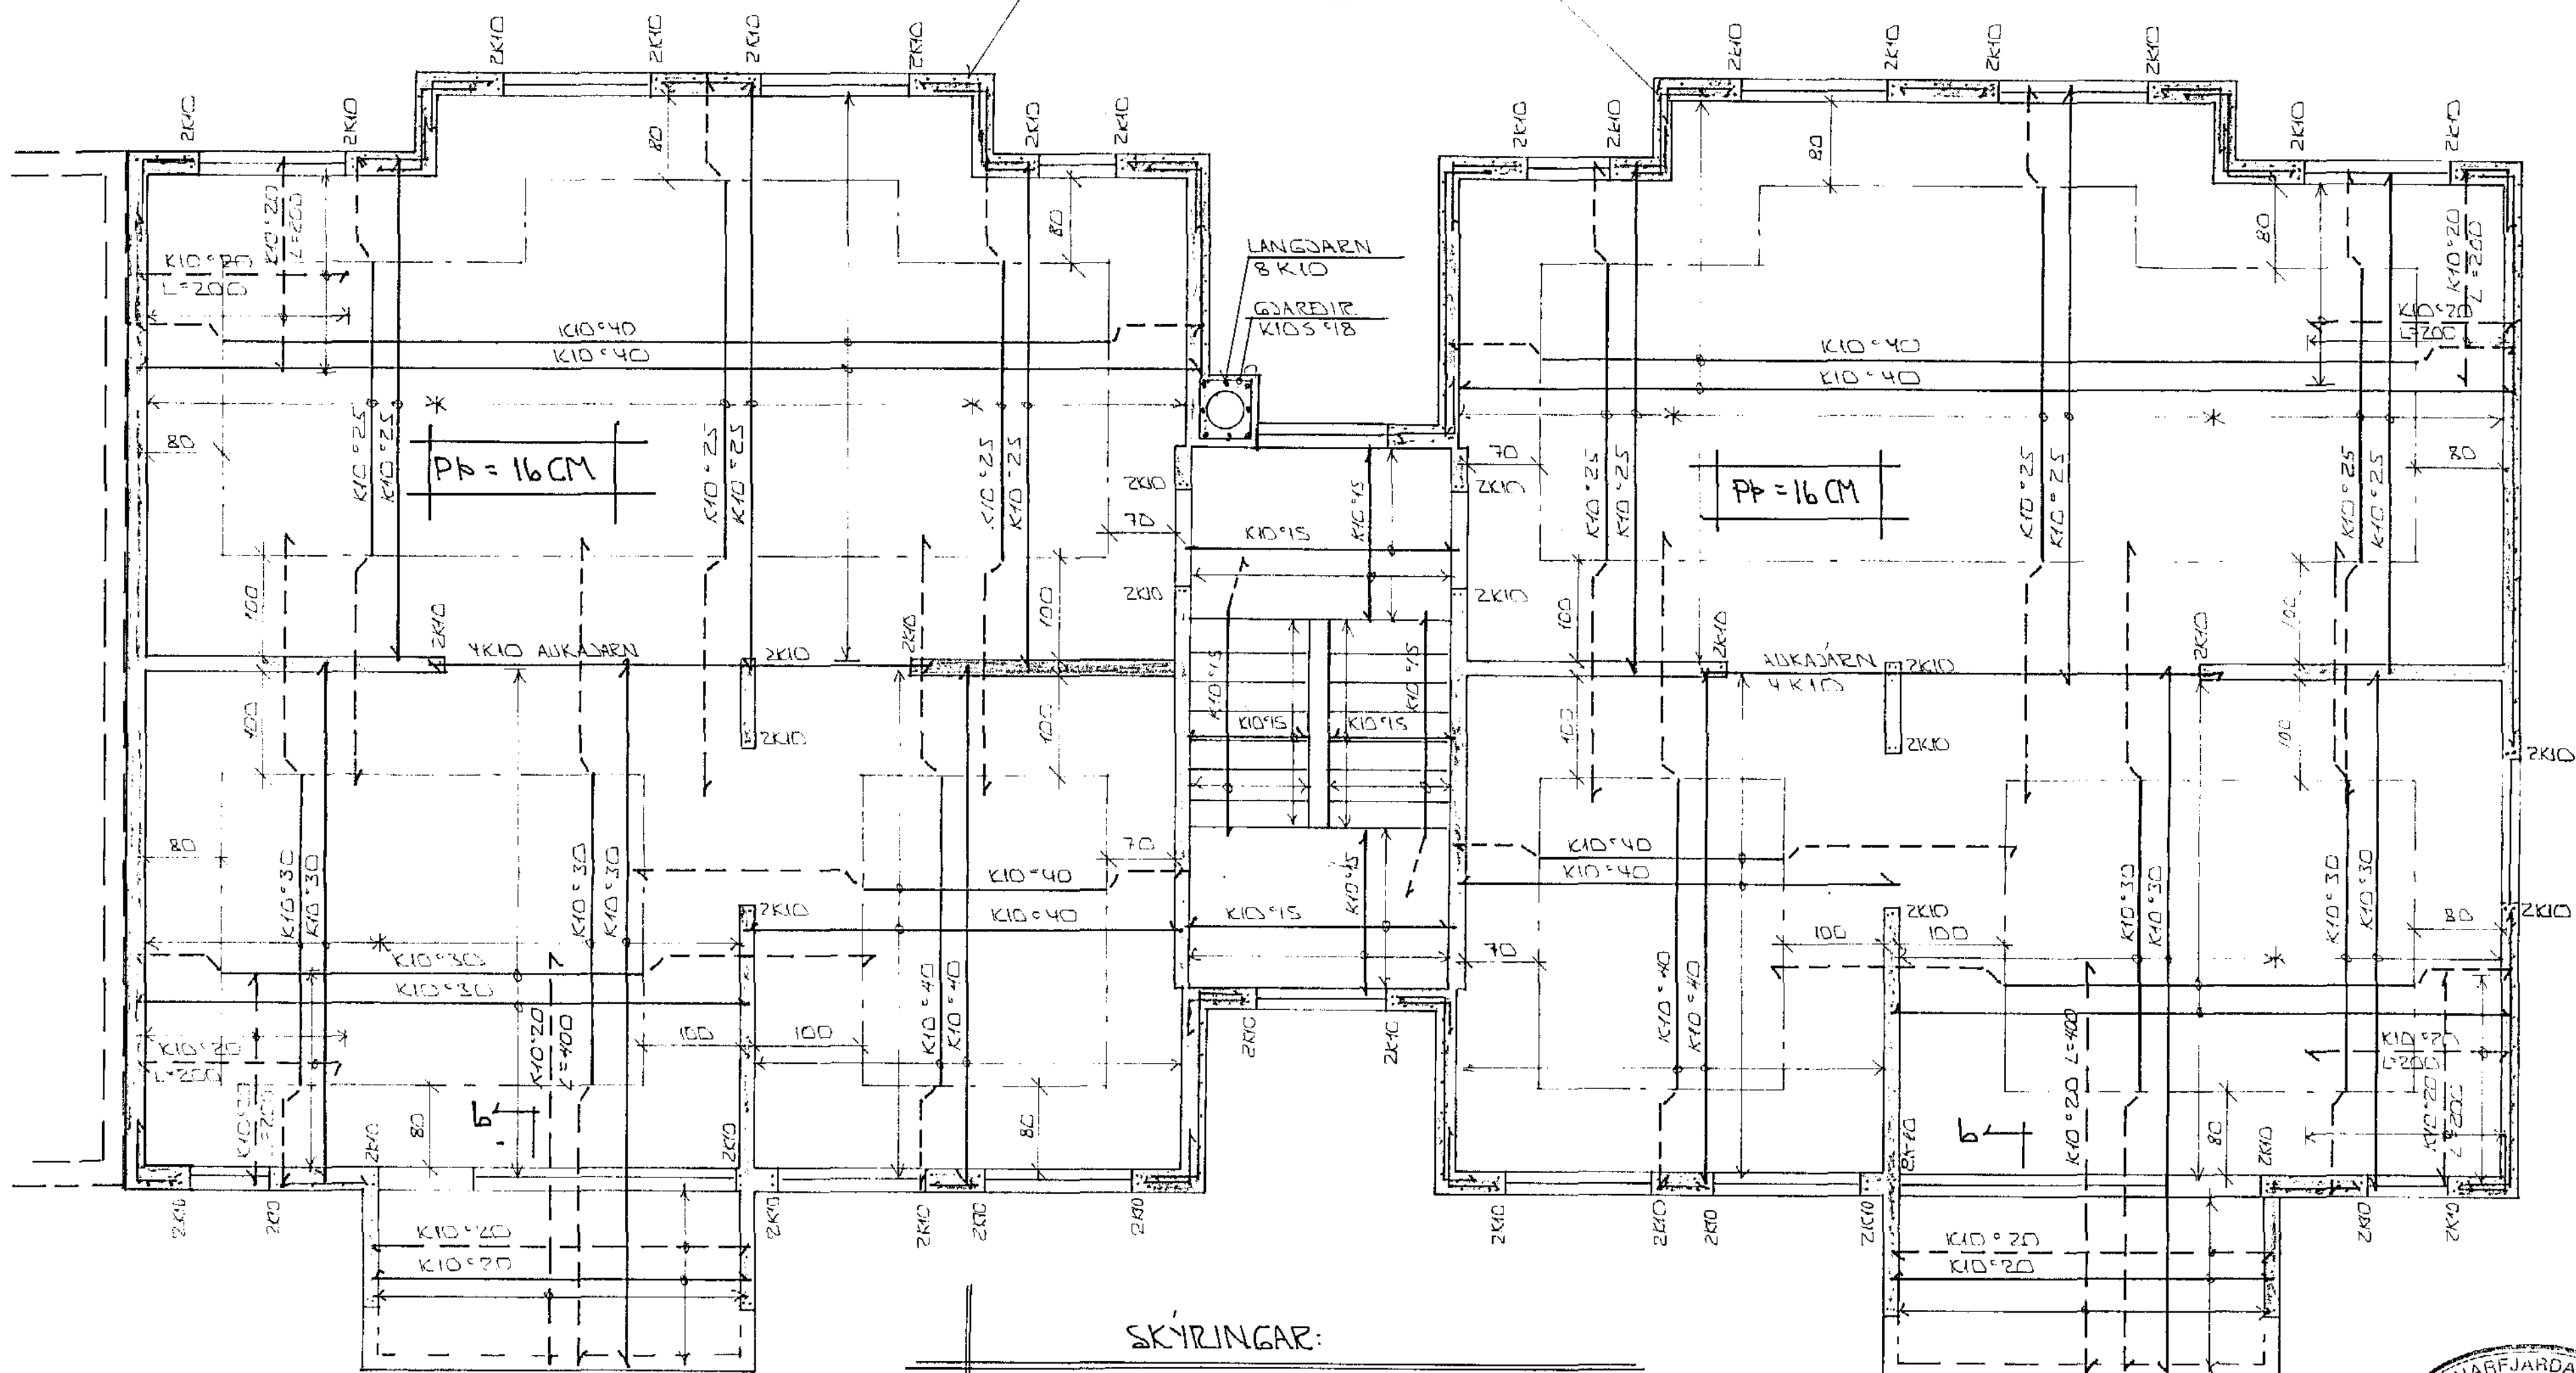


GRUNNMYND • 1:50

SKÝRINGAR:

ALMENNAR SKÝRINGAR SJÁ BL. NR. 1-01
SNID 6-6 Í SVARIR SJÁ BL. NR. 1-08

STEYPA:

S > 250
VS ≤ 0.5
LOFT ≥ 6%
SEMENT ≥ 300 KG/M³

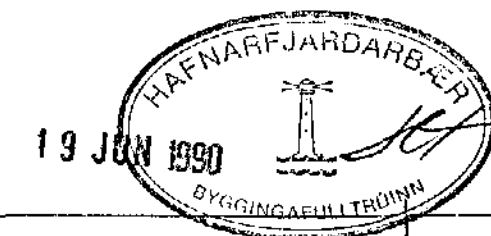

BR. NR.	DAGS	EÐLI BREVTINGAR	SIGN.
	HÁHOLT 1	HAFNARFIRÐI	DAGS MARS '90
	BENDING VEGGJA 2. HÆÐ.		HANNAÐ
	BENDING PLÖTU YFIR 2. HÆÐ.		TEIKNADY
MELIKV. 1:50			VERK NR. 9008
SIGURÐUR ÞORLEIFSSON	TEKNIFRÆÐINGUR F.T.F.I.		BLAD NR. 1-1-05
STRANDGÖTU 11	HAFNARFIRÐI	SÍMI 54751	