


SPERRUFESTING KÍO
L=120 YFIK SPERRU
BUNDIÐ VANDLEGA VÍÐ
TENGIJARN

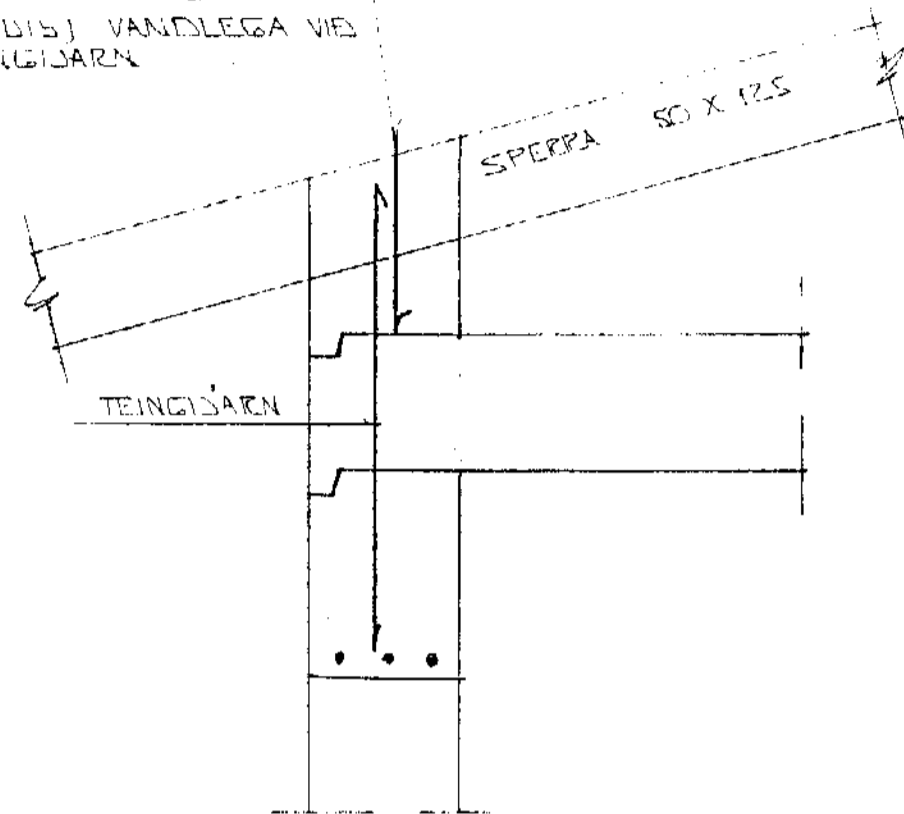

SNIED 7 - 1:10

1" GIRESI YFIK SPERRU
OG UNDIR FÖTREIM
NEGLAST Í STÖL
MEÐ 2 X 3 STK. 31/80
NOGLUM HVOR LASKI

SPERRA 50 X 125

ÞAKSTÖLL 50 X 100

FÖTREIM 50 X 100
BOLTIST Í PLOTTU MEÐ
MÚRBOLTUM 12 / 140 2 RÖ
UNDIR RÖ KOMI SKINNA
40 X 40 X 4

MILLI TIMBURS OG STEINS
KOMI RÆMA ÚR TÖRUPAPPA.

SNIED 8 - 1:10

1" GIRESI YFIK SPERRU
OG UNDIR FÖTREIM
NEGLAST Í STÖL
MEÐ 2 X 3 STK. 31/80
NOGLUM HVOR LASKI

LASKI 50 X 125 L=600 BADDUMMEGIN
SPERRU. HVOR LASKI NEGLIST MEÐ
2 X 6 STK. 78/65 NOGLUM.

ÞAKSTÖLL 50 X 100

FÖTREIM 50 X 100
BOLTIST Í PLOTTU MEÐ
MÚRBOLTUM 12 / 140
UNDIR RÖ KOMI SKINNA
40 X 40 X 4

MILLI TIMBURS OG STEINS
KOMI RÆMA ÚR TÖRUPAPPA.

SNIED 9 - 1:10

SPERRUFESTING
KÍO L=120
YFIK SPERRU

SPERRA 50 X 125

2KÍO

SKÍO

GJAREIR
KÍO 5° 20

SNIED 10 - 1:10

30

20

26

GJAREIR
KÍO 5° 20
L=100

SULLJARN
4 KÍO

SNILA S1 - 1:20

KÍO 15

BENDING PLOTTU
SÁ GRUNNMÝND

60

2KÍO

TENGIJARN
KÍO 30

2KÍO

SKÍO

GJAREIR
KÍO 5° 20
L=120

SNIED 6 - 6 - 1:20

50 X 200 BOLTUÐ Á VEGG
MEÐ 12MM MÚRBOLTUM

SPERRA 50 X 200

SPERRUFESTING
YFIK SPERRU
KÍO L=120

DMF BITASKOÐ
NEGLIST MEÐ
4 X 3 STK. 40/50
KAMBSAUM.

2KÍO

3KÍO


GJAREIR
KÍO 5° 20

FIKAGANGUR
ÞAKKANTS SJÁ
TEIKN BYGG FR.

SNIED 5 - 5 - 1:20

SKÝRINGAR:

ALMENNAR SKÝRINGAR SJÁ BL. NR. 1-01
SNIED MERKT 5-10 SJÁ BL. NR. 1-04 TIL 1-07
Á BÆÐUM HÚSUM.

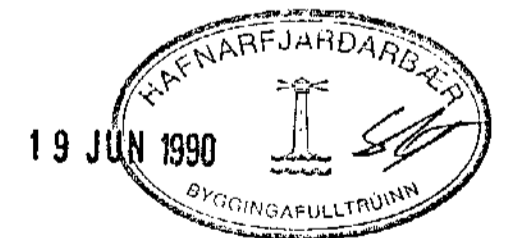

BR.NR.	DAGS	EDLI BREVTINGAR	SIGN.
HÁHOLT 1 OG 3 HAFNARFJÖRÐI			DAGS MARS 1990
SNIED OG SÉRMÝNDIR Í BUREJAEVÍKKI			HANNAÐ
MÆLIKV. 1:10 1:20			TEIKNAR
SIGURÐUR ÞORLEIFSSON TEKNIFRÆÐINGUR F.T.F.I.			VERK NR. 9008
STRANDGÖTU 11 HAFNARFJÖRÐI SÍMI 54751			BLAD NR. 1-08