

ALMENNT

HÆÐIR ERU Í HÆÐARKERFI REYKJAVÍKJUK.
 TÁKNAR HÆÐ 1400 M Í SNIÐMUND
 TÁKNAR HÆÐ Á PLÖTU 1400 M Í BRUNNMUND
 JÁRNASTÆRÐIR ERU Í MM
 TIMBURÞVERMÁL ERU Í MM
 ÖNNUR ÖNEFND MÁL ERU Í CM.
 MERKIR AÐ ÞYKKT PLÖTU (VEGGJAK) ER 10 CM
 Á BRUNNMUNDUM AF PLÖTUM ER SNIÐIÐ
 TEKID UNDIR ÞEIRRI PLÖTU SEM SÝNA Á.

PP = 16

TÁKNAR STEYFUSKIL

STEINSTEYPA.

BRÖTPOLSFLÖKKUR STEYPU:

BYGGINGARHLITAR.	BRÖTPOLS- FLÖKKUR	FRAMKV. FLÖKKUR
	S 120	
	S 160	
	S 200	
ALLT BUREARVIRKI	S 250	

* SÉR. ÍST 10 TB
 SIGMÁL: 6 - 10 CM
 LOFTBLENDI Í ALLA STEYPU SKAL BLANDA
 LOFTBLENDI ÞANNIG AÐ LOFT-
 INNIHALD VERDI 3.5 - 4.5 %
 STEYPUVINNA SJÁ ÍST 10 1 7

ÁLAGSFORSENDUR

LEYFT ÁLAL Á GRUNN SKV BYGGINGARREGLUGERÐ
 GR 1.1 B SJÁ EINNIG BLNR.
 SNJÓÁLAG KN/M²
 NOTÁLAG SKV. ÍST 12.2
 VINDÁLAG g KN/M²

JÄRNALÖGN



ALMENN ÁKVÆÐI OG STAÐSETNING SJÁ ÍST 10 1 6 1.

GERÐ OG MERKING JÄRNA

- STÁL MERKT K ER KAMBSTÁL KS 40 MED SKRÍDMÖRK
 ÖF = 4000 KP/CM²
- STÁL MERKT R ER SLÉTT STÁL MED SKRÍDMÖRK
 ÖF = 2400 KP/CM²
- ←→ KAMBJÄRN Í NEDRI BRÚN PLÖTU SJÁ
 BRÚN VEGGJAK
- ←→ KAMBJÄRN Í EÐRI BRÚN PLÖTU SJÁ
 BRÚN VEGGJAK
- ←→ EITT 10 MM KAMBJÄRN L = 600 CM Á HVERJA
 20 CM Á SVÆÐI SEM PÍLAN NEK YFIR
 ENDI Á KAMBJÄRNI BEINN
- JÄRN BEYGIST SKEYTILENGD INN Í AÐLIGBJANDI
 VEGG.
- ← GEFUR STEFNU JÄRNA SEM LEGGJAST NEST
 YFIRBÖRÐI STEYPU (NEÐST).
- # MERKIR AÐ ÞIL MILLI JÄRNA SÉ DAFNT
 Í BÄÐAR ÁTTIR.
- HÉR BEYGIST ANNAD HVERT JÄRN UPP Í
 EÐRI BRÚN PLÖTU.


UM BENDISTÁL ALMENNT SJÁ ÍST 10.1.3.

TENGING JÄRNAGRINDA

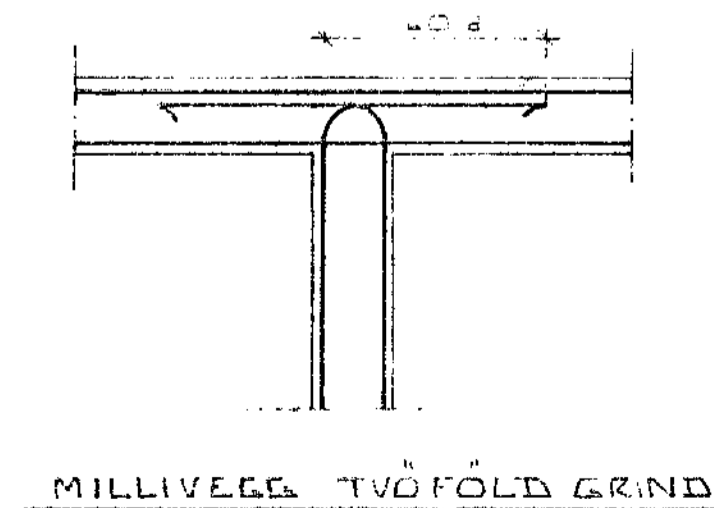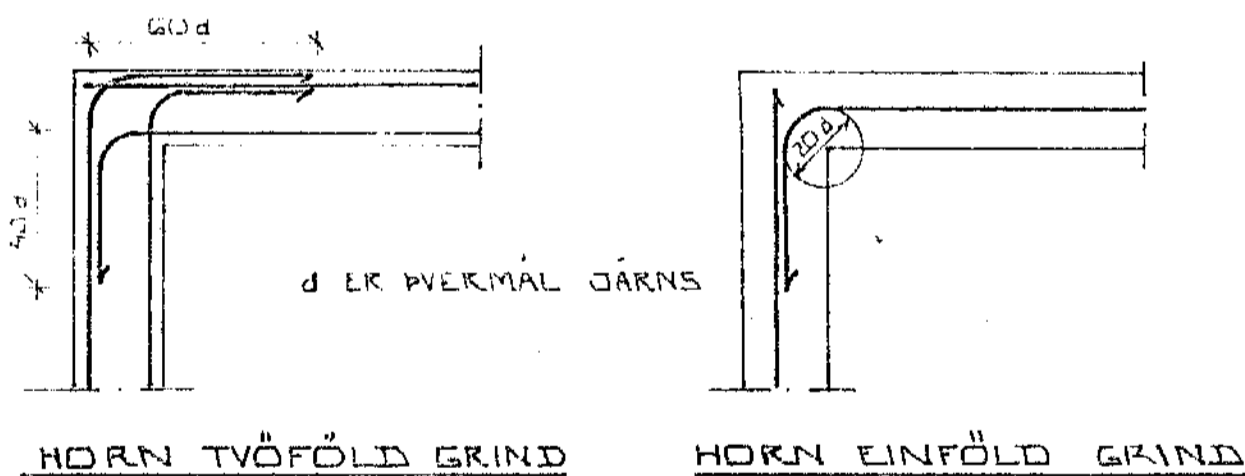

BEYGING JÄRNA

GEJARDIR: SJÁ EBA KS 405

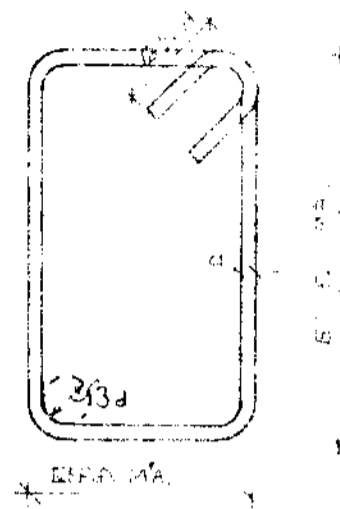



SJÁ EINNIG ÍST 10 1 6 2

SKEYTILENGD JÄRNA

Í PLÖTUM OG VEGGJUM SKAL EKKI SKEYTA
 MEIRA EN FJÖRÐA HVERT JÄRN Í SAMA
 ÞVERSNÍÐI NEMA ANNAD SÉ SÝNT Á
 TEIKNINGU.
 SÉR ÍST 10 1 6 3 2 SKAL SKEYTILENGD
 VID VÍXILLAGNINGU VERA 40 d (d = ÞVERMÁL
 STANGAR)

ÞVERMÁL STANGAR	MM	8	10	12	16	20
SKEYTILENGD	CM	32	40	48	64	80

SJÁ EINNIG ÍST 10 1 6 3
 SÉ ANNAD EKKI TEKID FRAM KOMI 2K10
 Í KRINGUM DJARA OG GLUGGA ÖF ER NÁI
 50 CM ÚT FYRIK ÖPÍÐ.

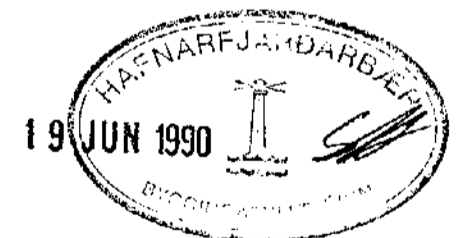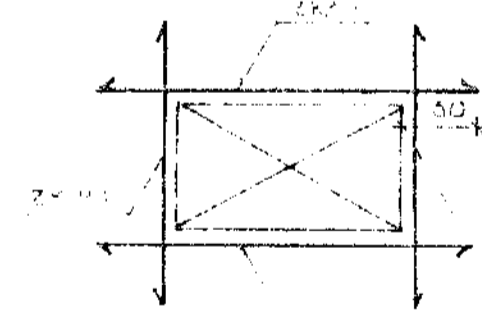

DR. NR.	DAGS	EÐLI ISREYTINGAR	SIGN
HÁHOLT 1 OG 3 HAFNARFJÖRÐUR			DAGS MARS 1990
ALMENNAR SKÝRINGAR: BUREARVIRKI.			TEIKNAD
			VERK NR. 9008
SIGURDUR ÞORLEIFSSON			BLAD NR. 1-01
STRANDGÖTU 11 HAFNARFJÖRÐUR S.M. 5075.			