



Í YTRI BRÚN ÚTVEGGJA
KOMI EINFÖLD GRIND
LÖÐRÉTT K10°30
LÁRÉTT K10°20

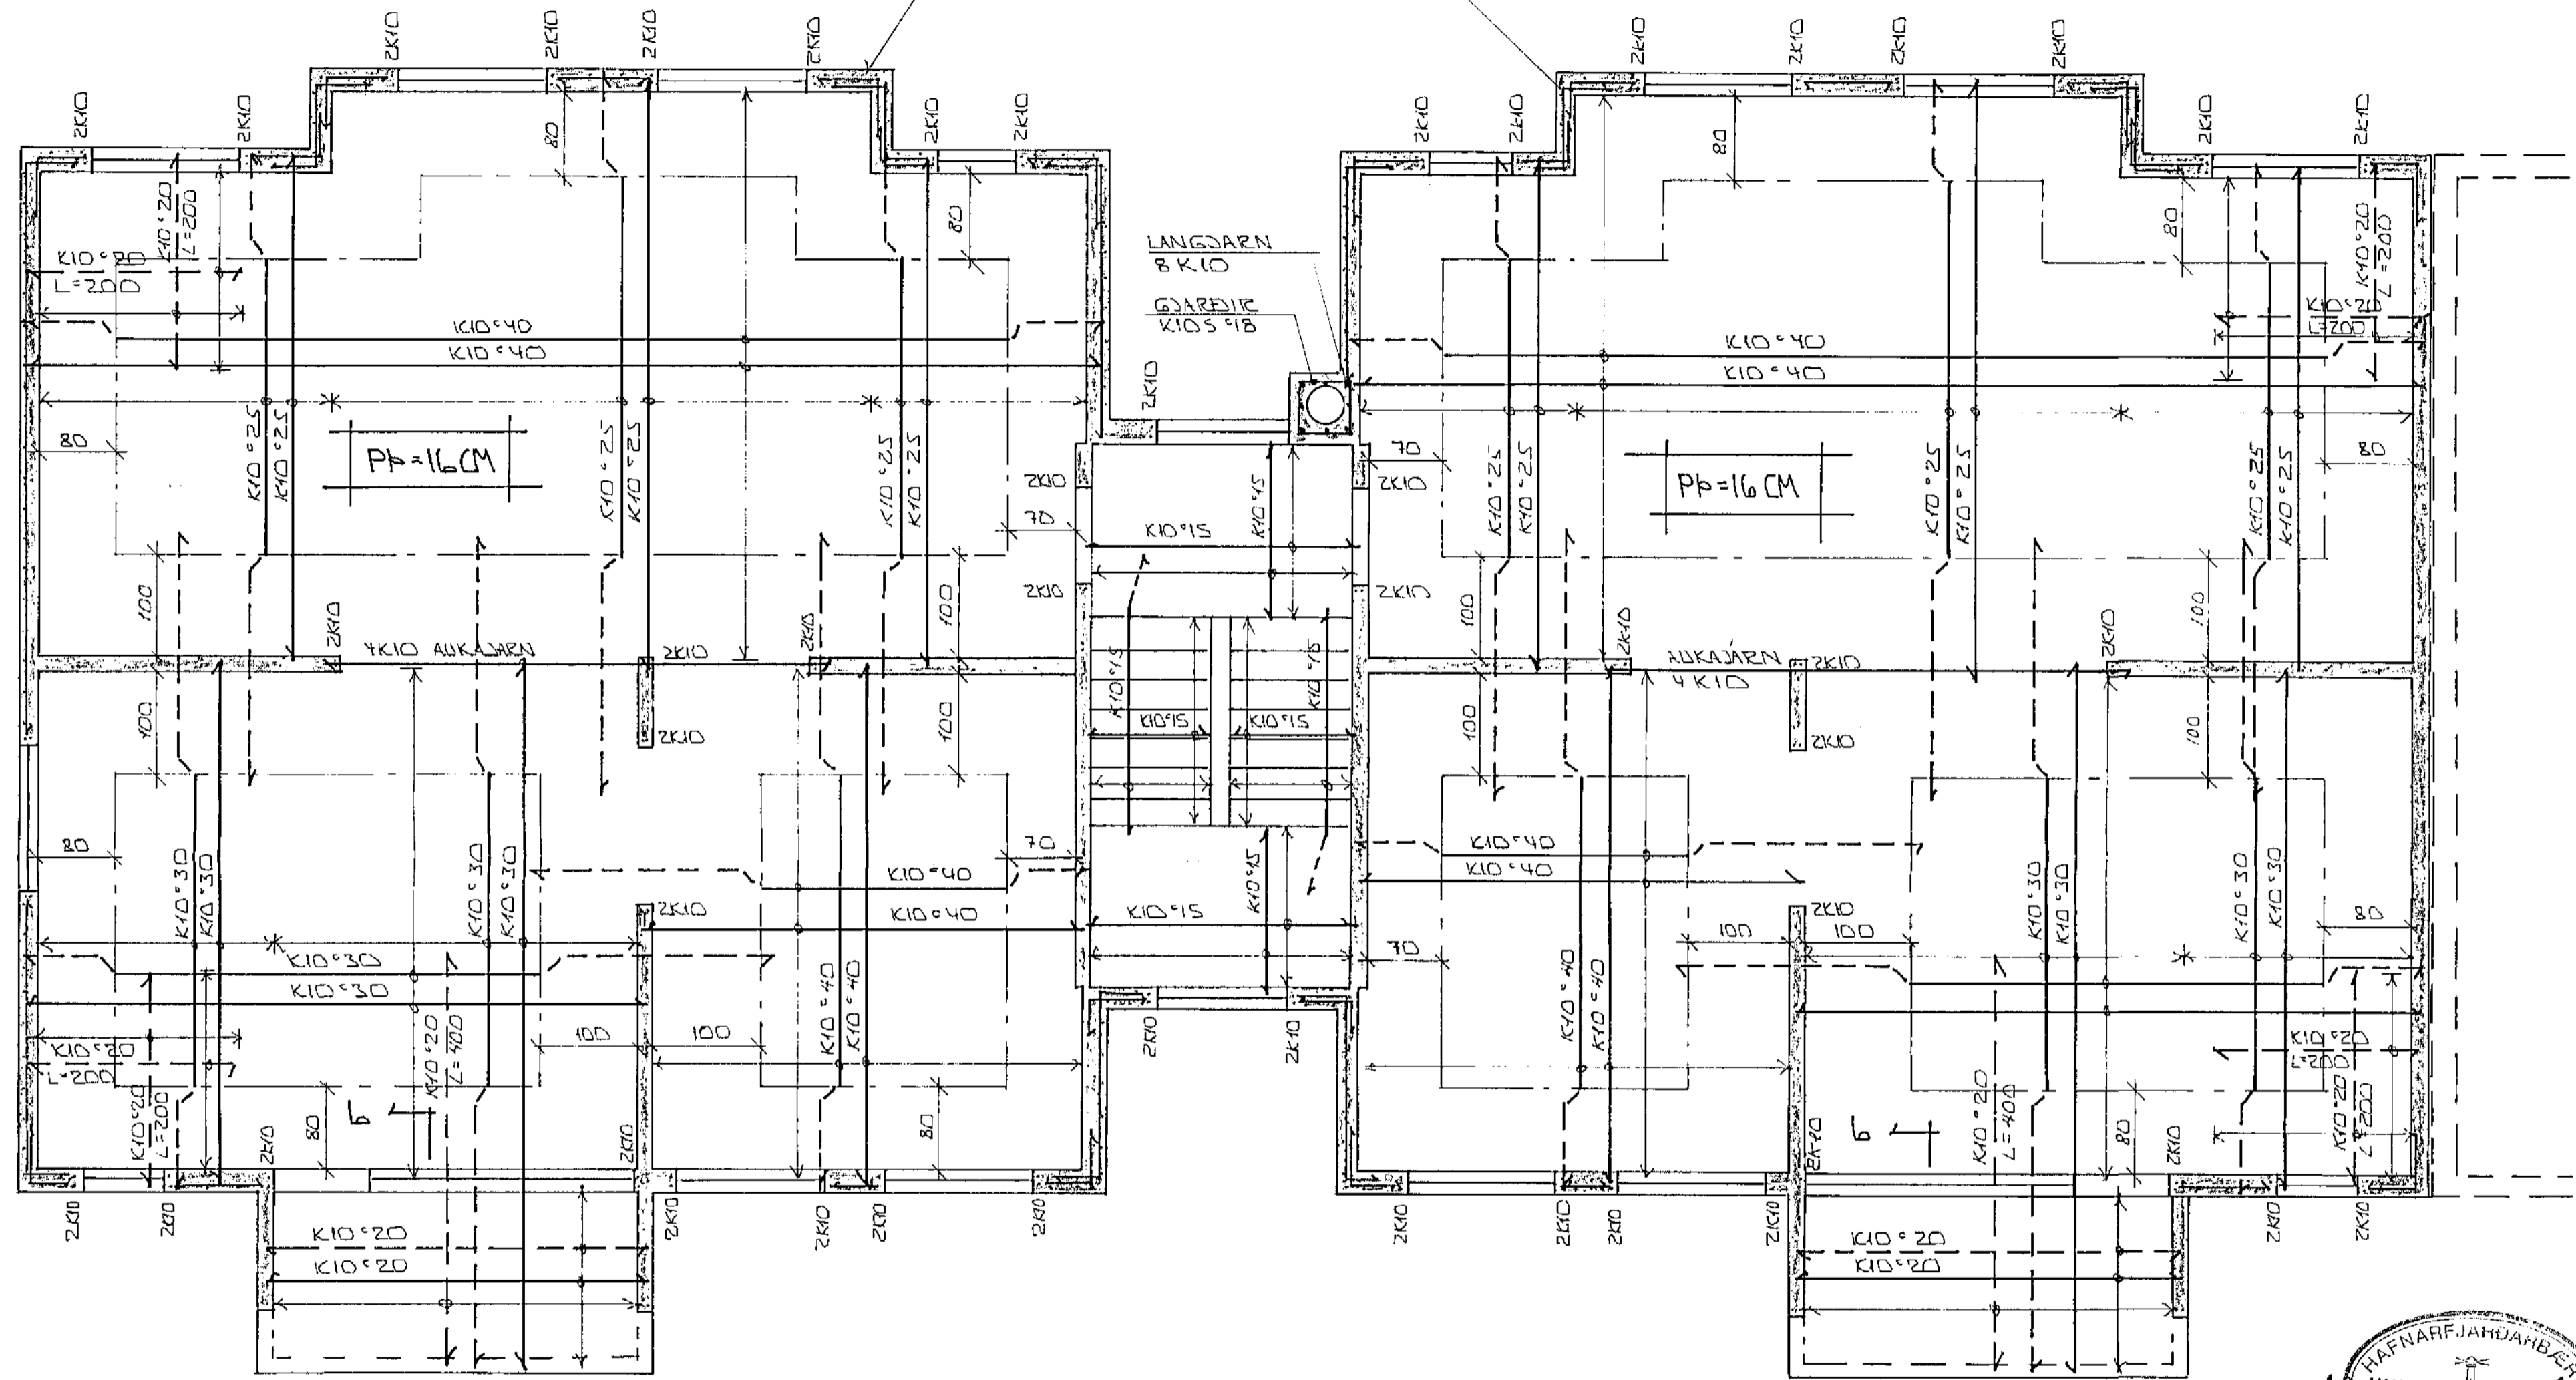

SKYRINGAR:

ALMENNAR SKYRINGAR SJÁ BL. NR. 1-01
SNIED Í SVALIR MERKT 6-6 SJÁ
BLAÐ MERKT 1-02

STEYPA:
S > 250
VS ≤ 0.5
LOFT ≥ 6%
SEMENT ≥ 300 KG/M ³

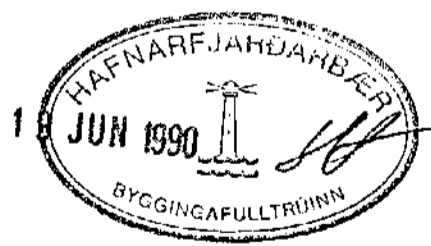

BR.NR.	DAGS	EDLI BREVTINGAR	SIGN.
		HÁHOLT 3 HAFNARFIREÐI	DAGS MARS '90
		BENDING VEGGJA 2. HÆÐ.	HANNAÐ
		BENDING PLÖTU YFIR 2. HÆÐ.	TEIKNADY
MELIKV. - L:SO		SIGURÐUR ÞORLEIFSSON TEKNIFRÆÐINGUR F.T.F.I.	VERK NR. 9008
STRANDGÖTU 11 HAFNARFIREÐI SÍMI 54751			BLAÐ NR. 3-L-05