



GRUNNMYND 1:50

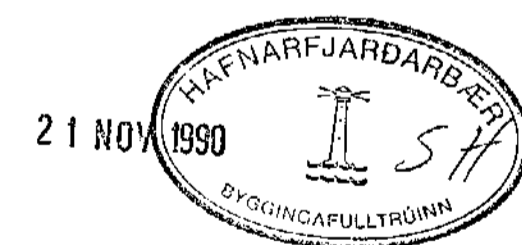

SKÝRINGAR OG FL. SJÁ TEIKN. NR. - 01

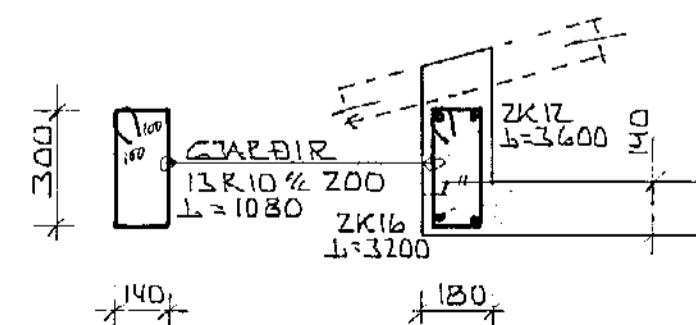

SNÍÐ A-A 1:20

HÁHOLT 5, HAFNARFIRÐI.	DAGS. 29-10-90
JÁRN Í ÞLÖTU YFIR 3. HÆÐ.	HANNAÐ KS
	TEIKNAD KS
	VERK NR. ÞIOKKUR
	9005-01
MÆLIKVAÐI: 1:50, 1:20	TEIKN. NR.
KRISTJÁN STEFÁNSSON TEIKNIPRÆBINGUR F.T.F.I.	-15
REYKJAVÍKURVEGI 63 HAFNA REIÐISÍMI 6210D	