



JÄRN I SVALAHANDRIÐ SJÁ TEIKN.NR.-07

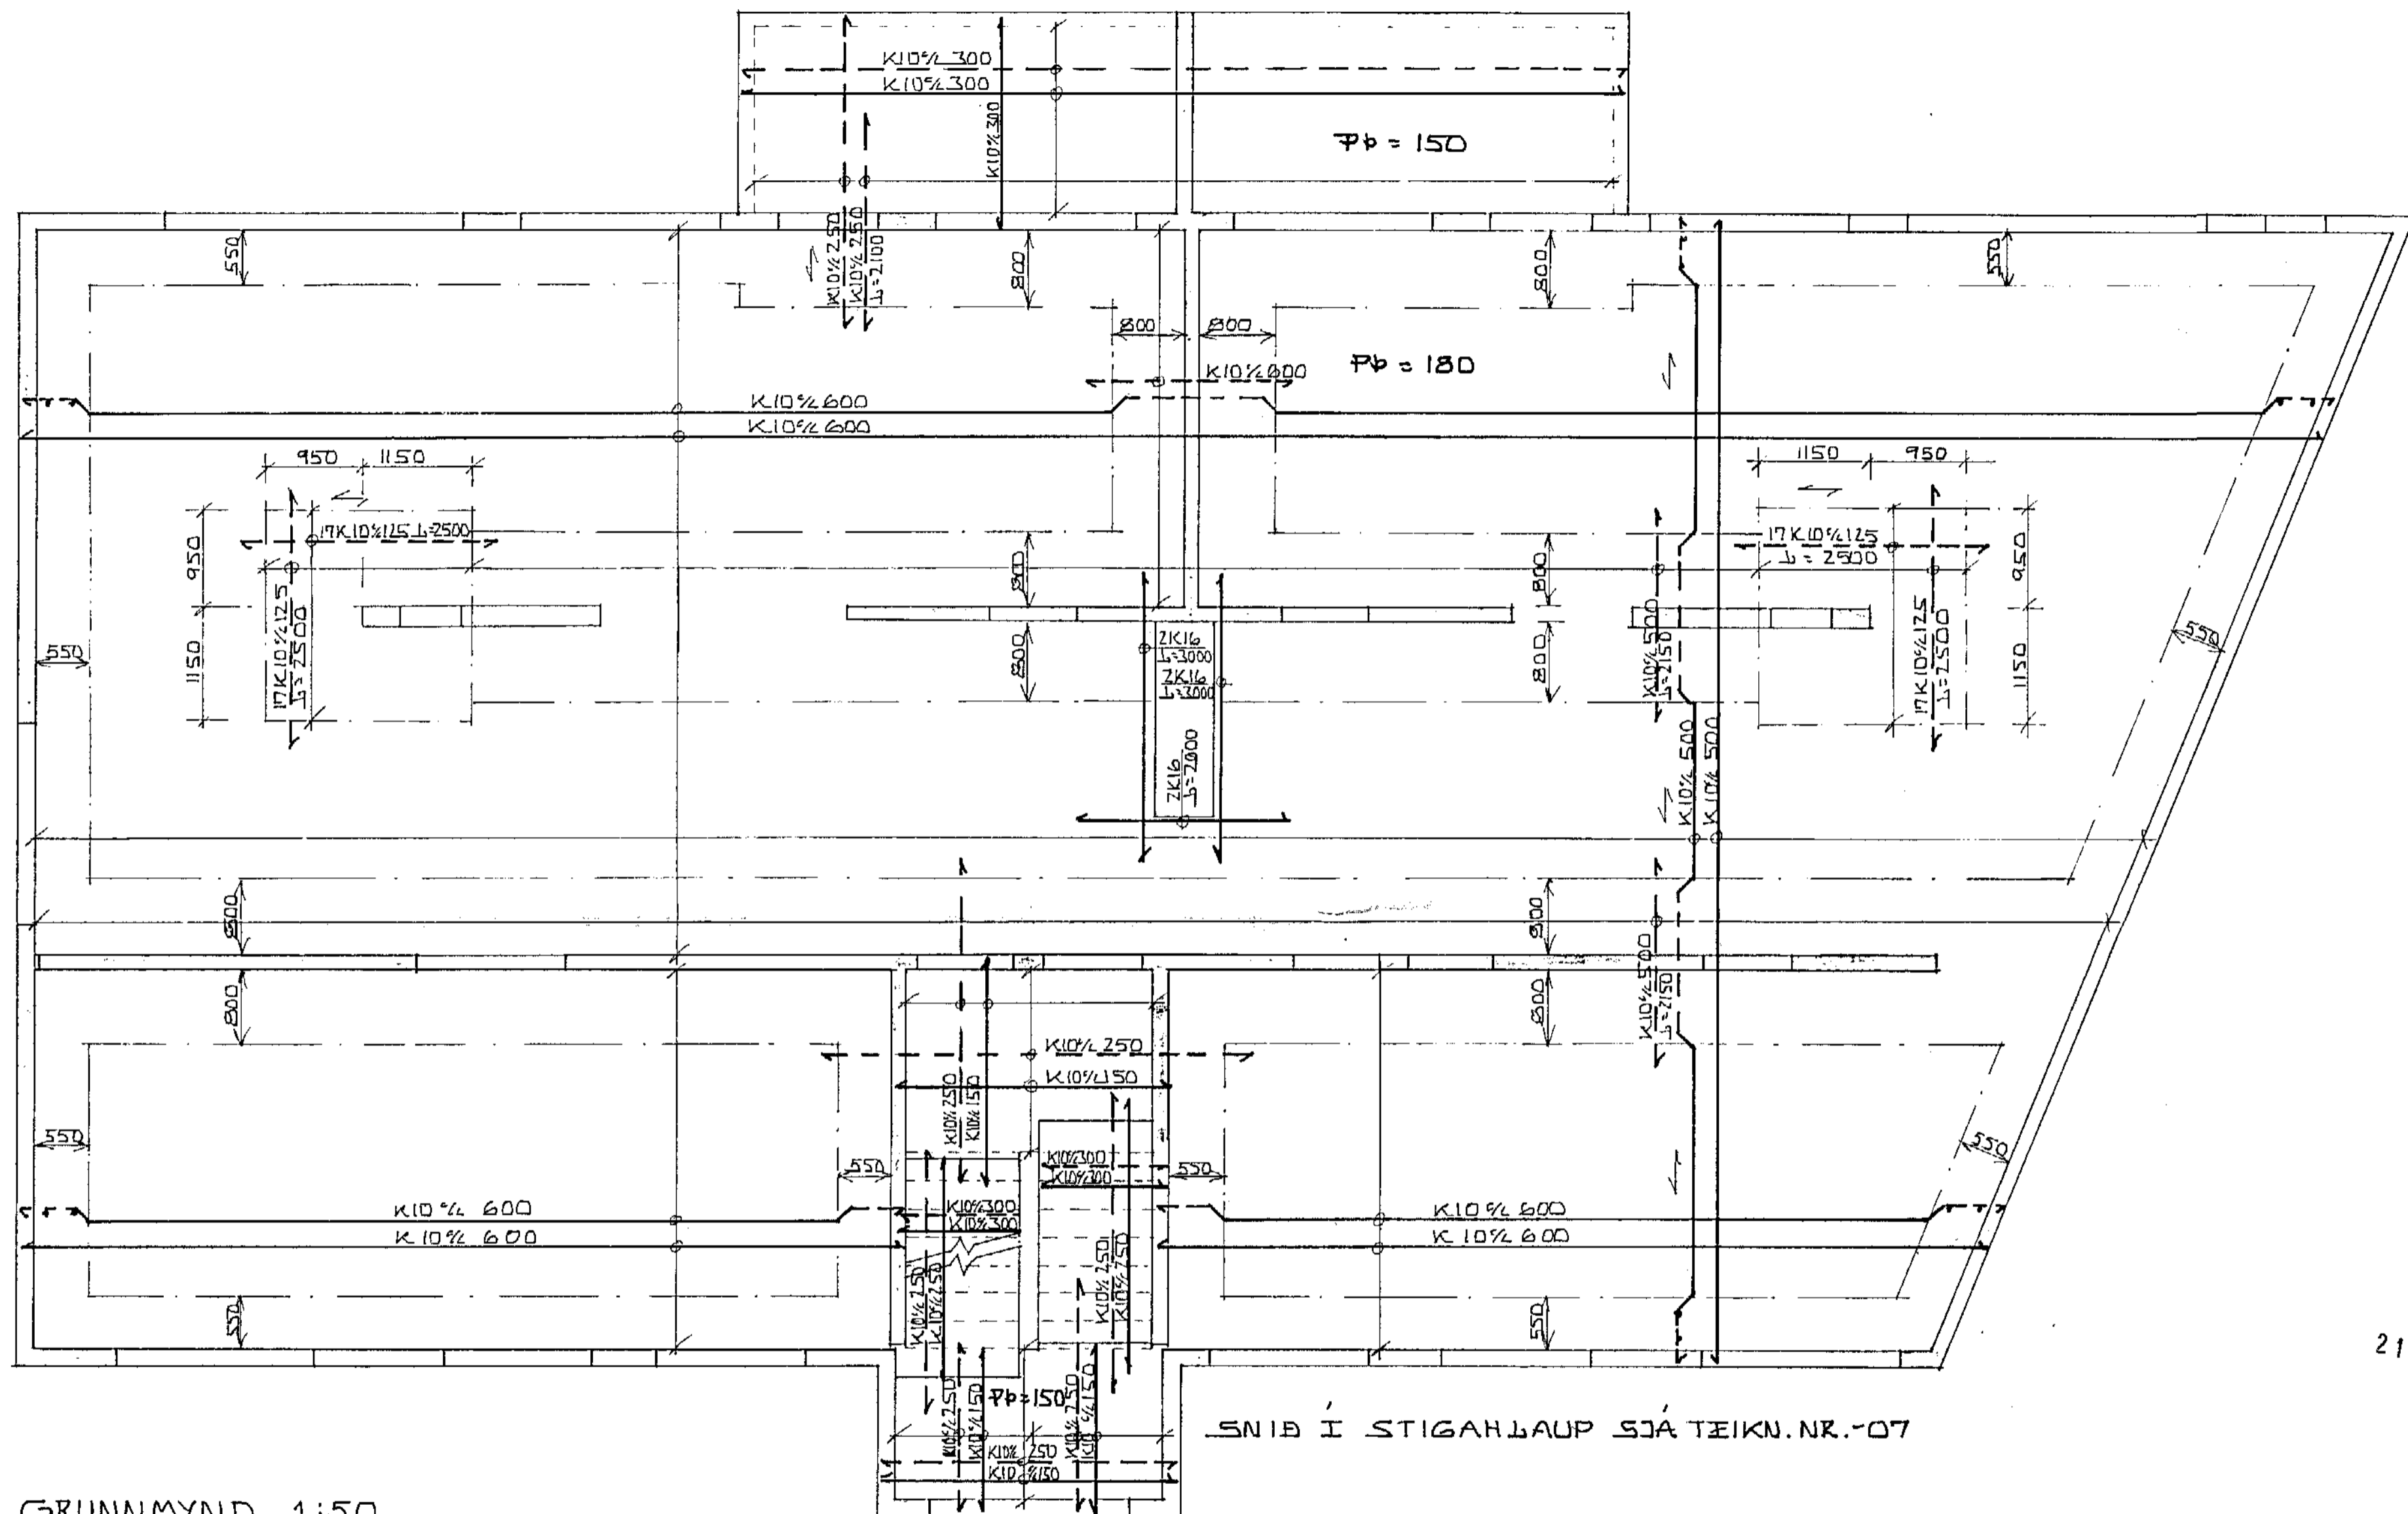

GRUNNMYND 1:50

SNIB I STIGANLAUP SJÁ TEIKN.NR.-07

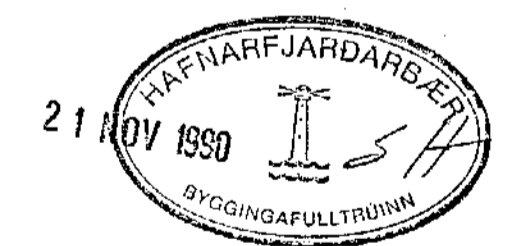

SKÝRINGAR OG FL. SJÁ TEIKN.NR.-01

HÁHOLT 5, HAFNARFIRÐI.	DAGS. 29-10-90
JÄRN I PLOTU YFIR 2. HÆÐ.	HANNAB KS.
MÆLIKVARÐI: 1:50	TEIKNAB KS.
KRISTJÁN STEFÁNSSON TEIKNIPRÆÐINGUR, F.T.F.I.	VERK.NR. FLOKKUR
KEYKJAVIKUTVEGI 6B, HAFNARFIRÐI, Sími 652100	9005-01
	TEIKN.NR.
	- 12