



JÄRN Í SVAGAHANDRIF SJÁ TEIKN.NR.-07

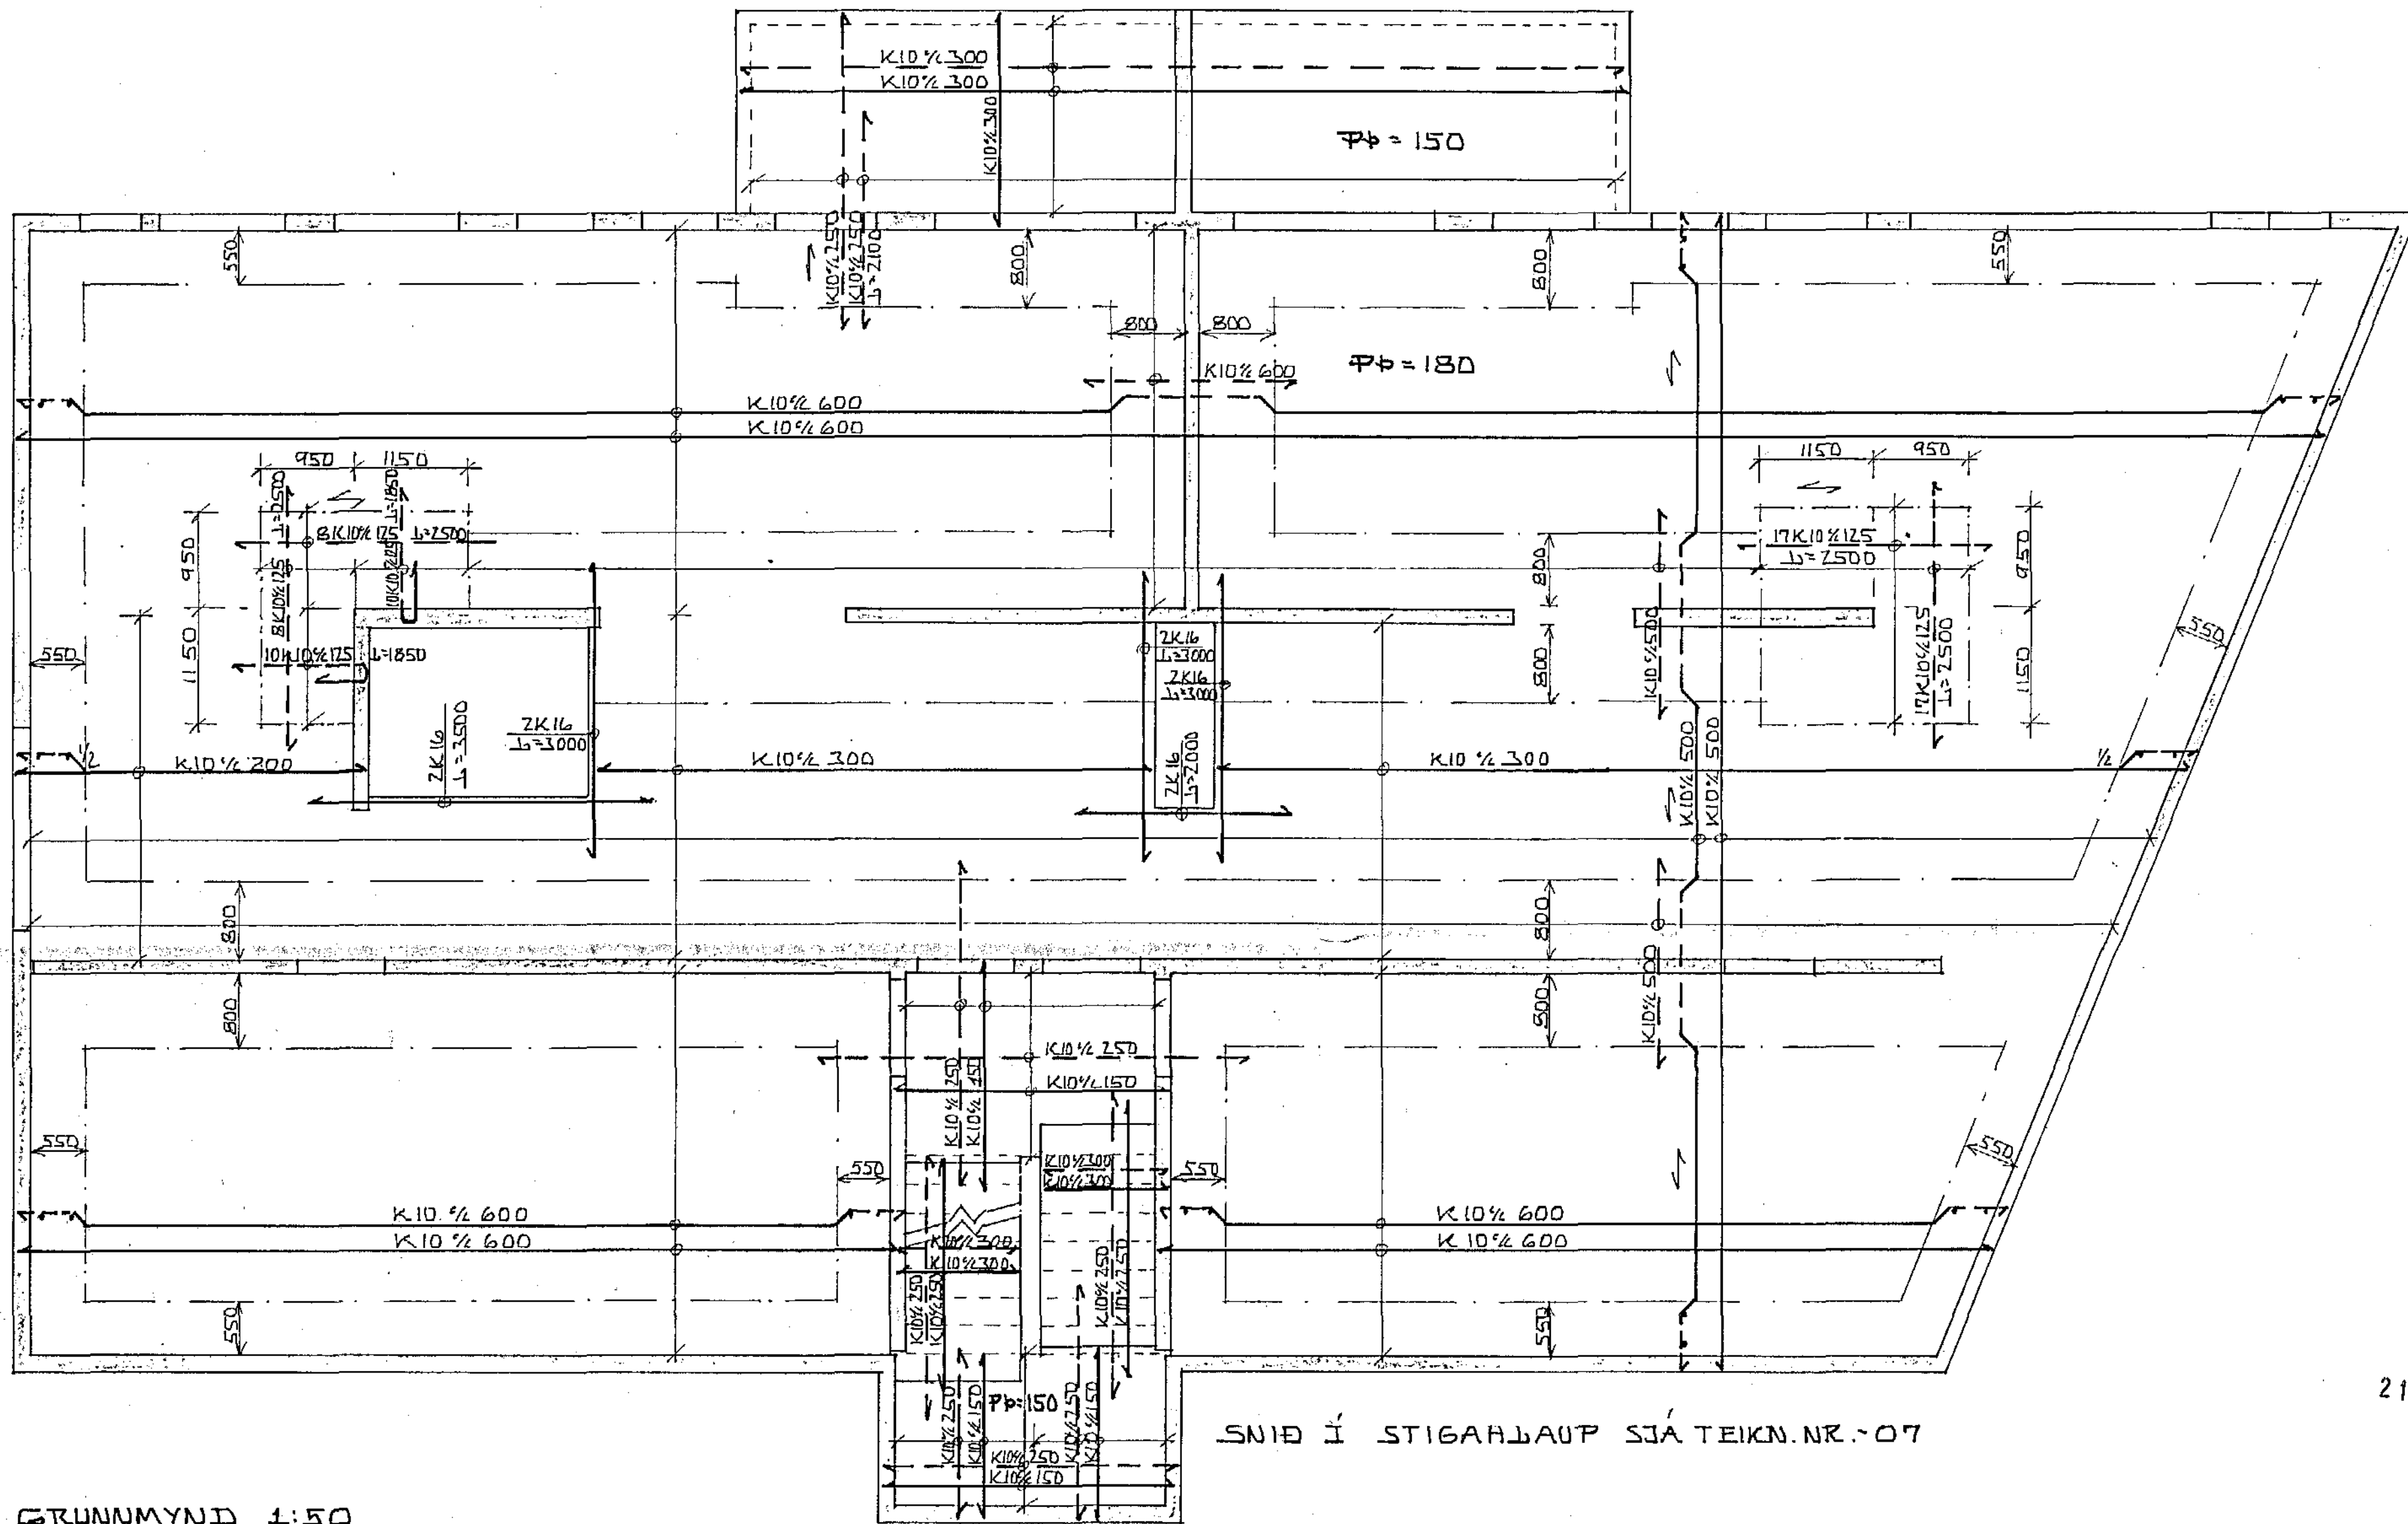

SNID Í STIGAHLAUP SJÁ TEIKN.NR.-07

GRUNNMYND 1:50

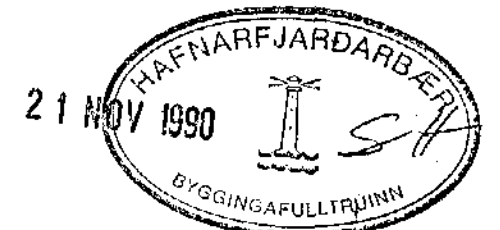

SKÝRINGAR OG FL. SJÁ TEIKN.NR.-01

HÁHOLT 5, HAFNARFIRÐI.	DAGS: 16-10-90
JÄRN Í PLOTU YPIR KJALLARA.	HANNAÐ: KS
MÆLIKVARDI: 1:50	TEIKNAD: KS
KRISTJÁN STEFÁNSSON TEIKNIFRÆÐINGUR F.T.F.I.	VERK NR. FLOKKUR
KEYKJAVÍKURVEGI 60. HAFNARFIRÐI. SÍMI 652100	9005-01
	TEIKN. NR.
	-06