



JÄRN I SVLAHANDRIÐ SJÁ TEIKN.NR.-07

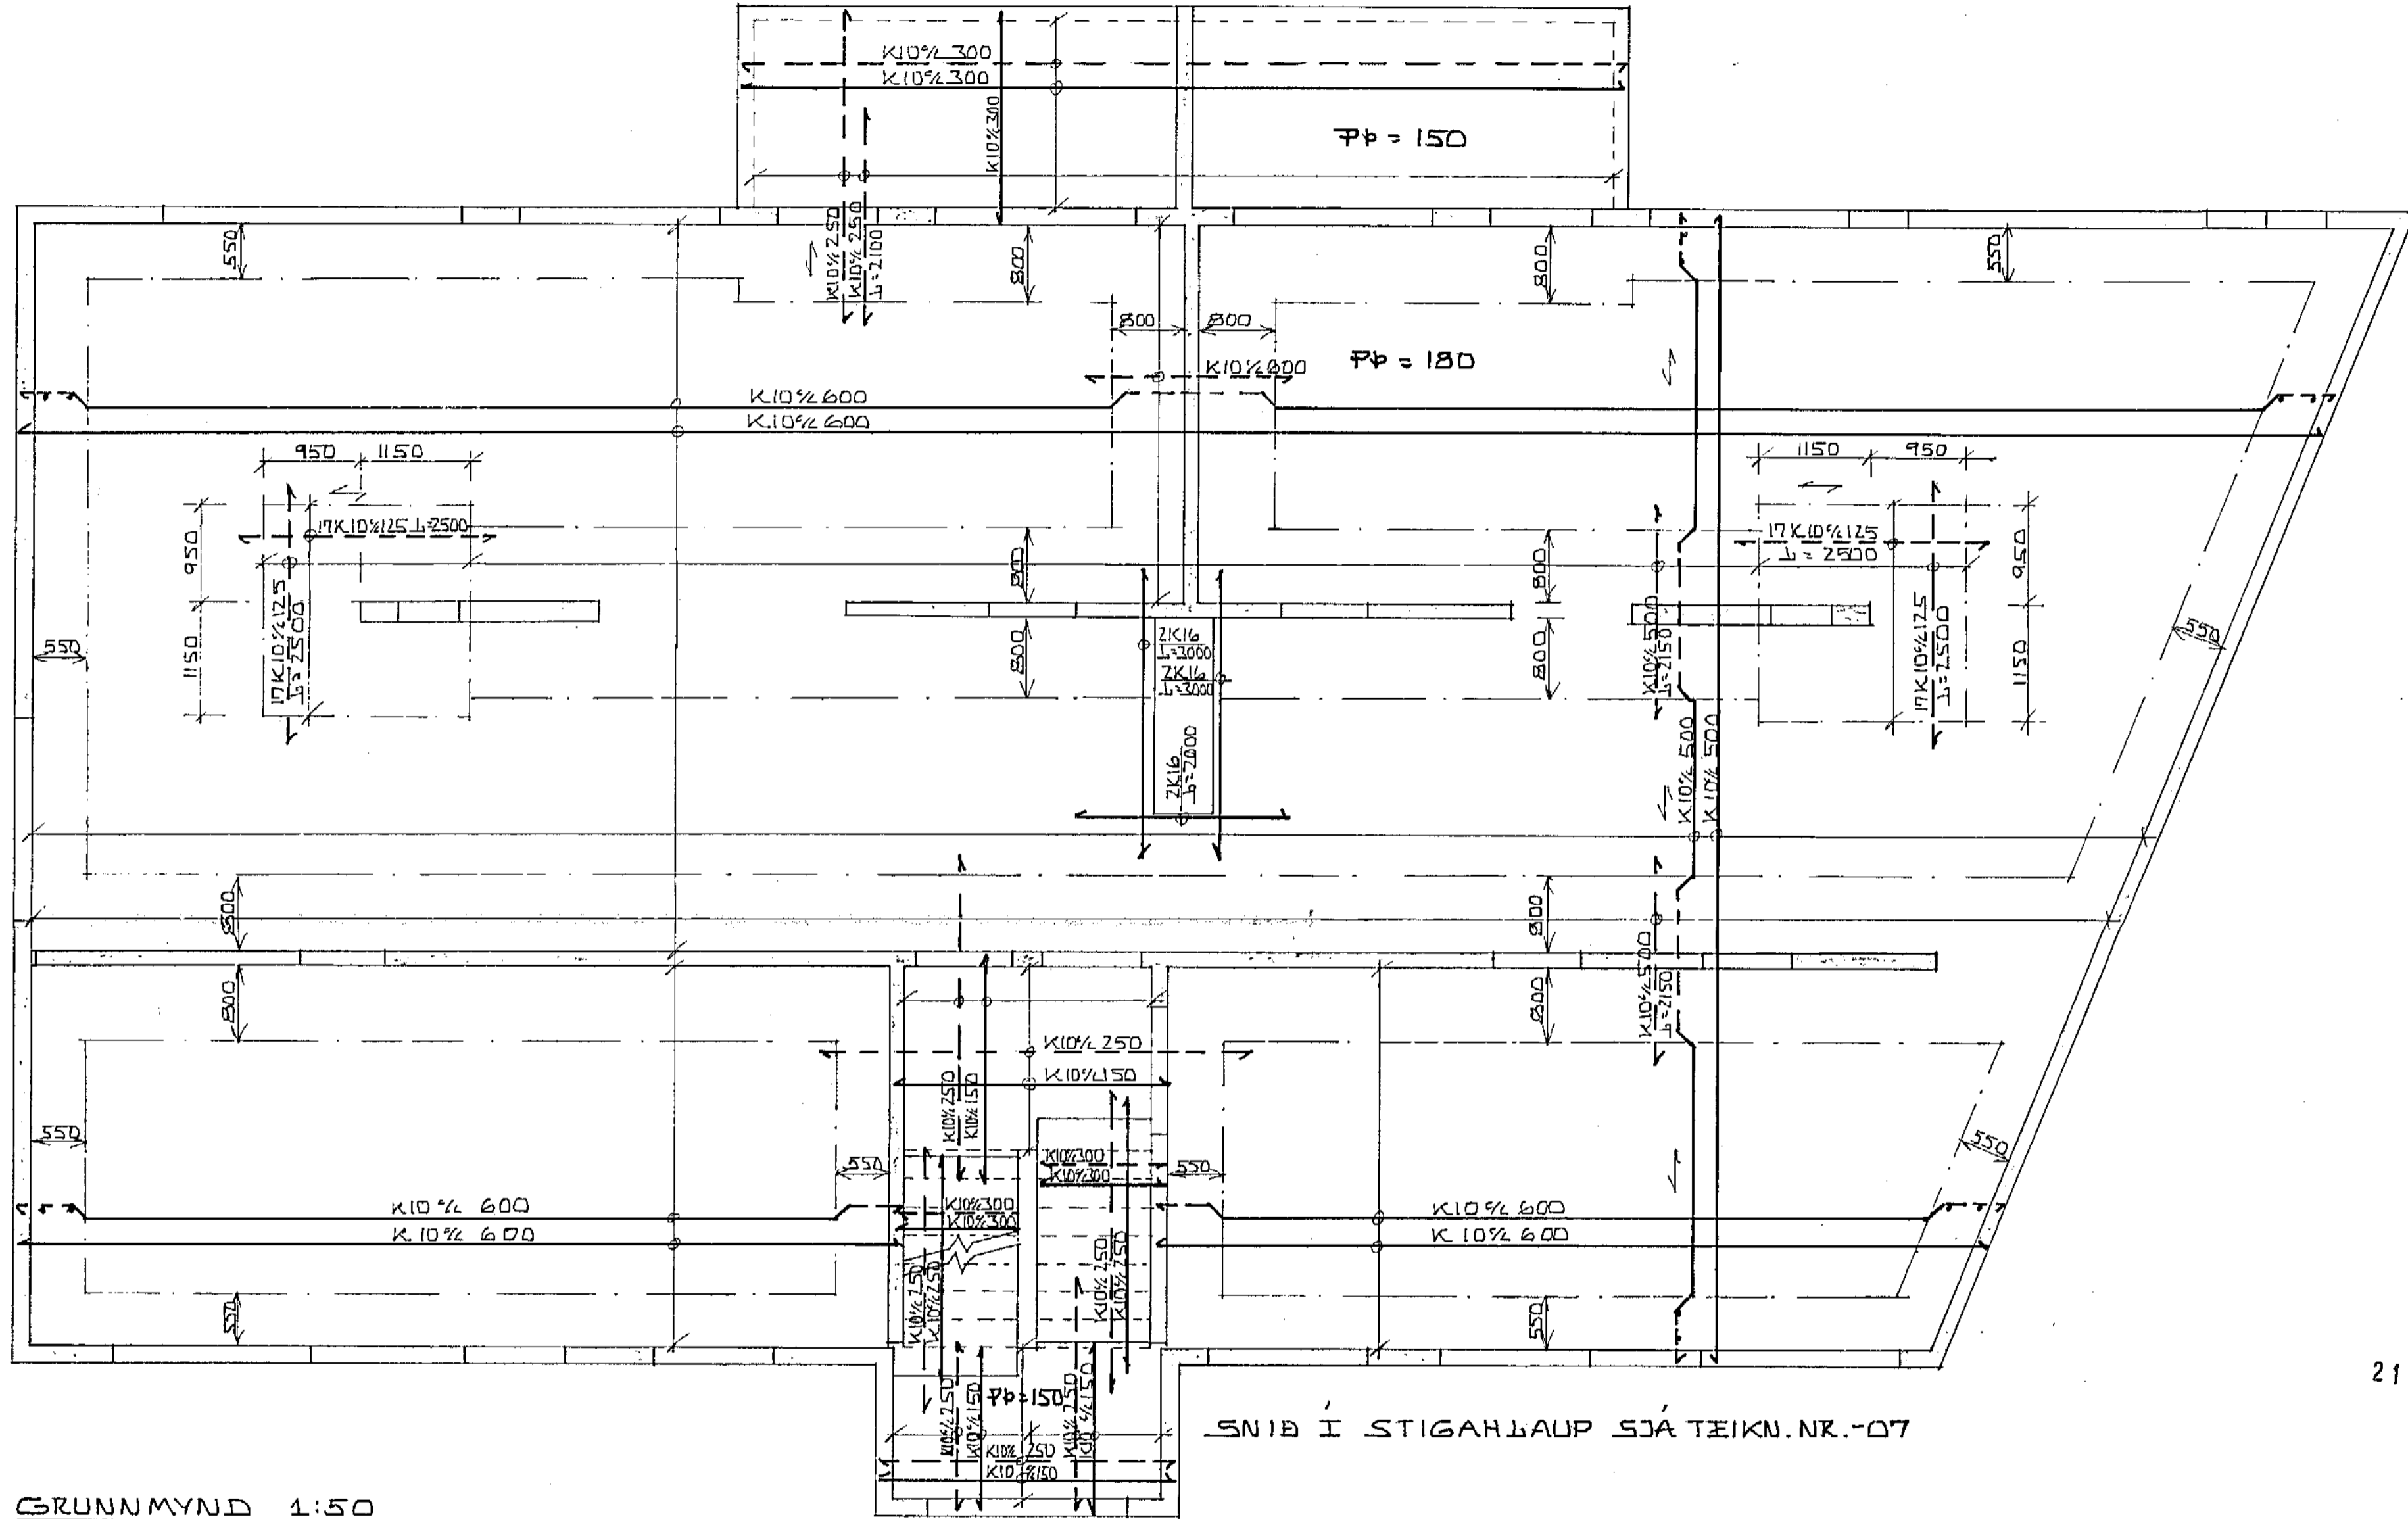

GRUNNMYND 1:50

SNIB I STIGAHLAUP SJÁ TEIKN.NR.-07

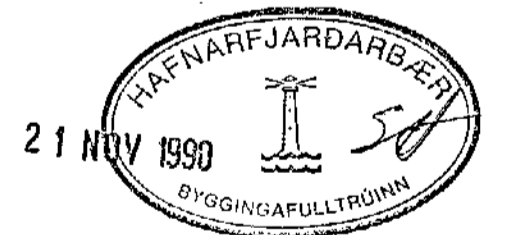

SKÝRINGAR OG P.L. SJÁ TEIKN.NR.-01

HÁHOLT 5, HAFNARFIRÐI.	DAGS 29-10-90
JÄRN I PLOTTU YFIR 1. HÆÐ.	HANNAB KS.
MÆLIKVARÐI: 1:50	TEIKNAB KS
KRISTJAN STEFÁNSSON TEIKNIFRÉBINGUR F.T.F.I.	VERK NR. FLOKKUR
REYKJAVÍKURVEGI 68. HAFNARFIRÐI. SÍMI 652100. <i>fréðingur Stefánsson</i>	9005-01
	TEIKN. NR.
	-09