




SNIB A-A 1:20 SNIB B-B 1:20 SNIB C-C 1:20 SNIB D-D 1:20

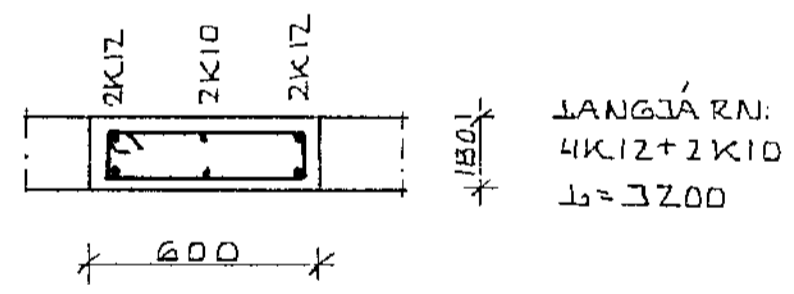


LANGJÄRN:
4K 12 + 2K 10
L=3200

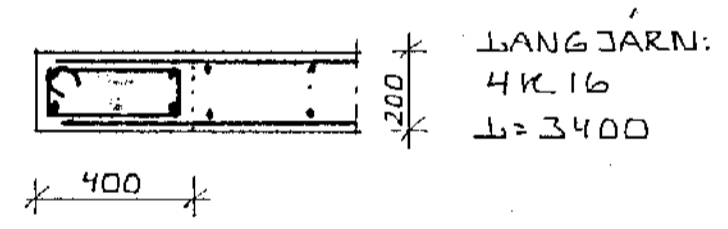

LANGJÄRN:
4K 16
L=3400

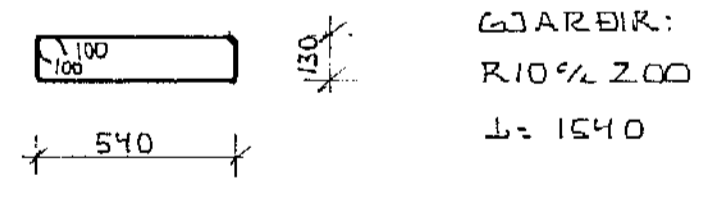


GJARÐIR:
R 10% 200
L=1540

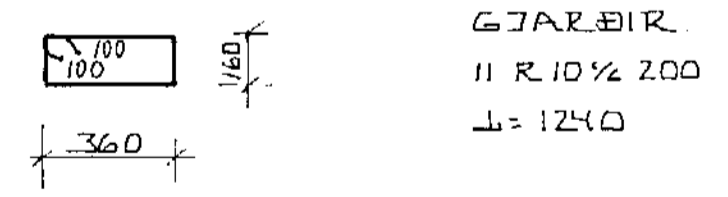


GJARÐIR:
11 R 10% 200
L=1240

SNIB Í SÚLU S1 1:20

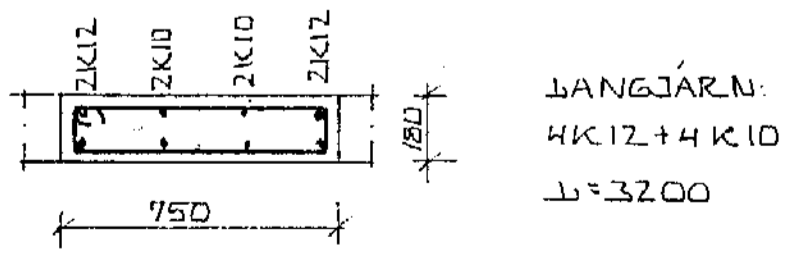

LANGJÄRN:
4K 12 + 4K 10
L=3200


SNIB Í SÚLU S2 1:20

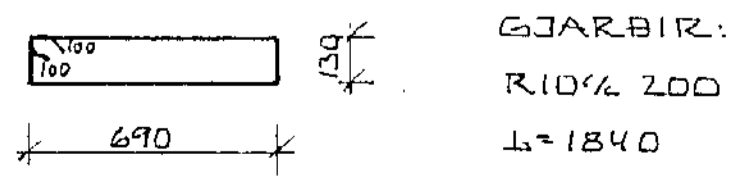

GJARÐIR:
R 10% 200
L=1840

SNIB Í SÚLU S3 1:20

GJARÐIR SÉU AÐEINS Í HÆÐ GLUGGA, SVALAHURÐA OG VEGGENDA

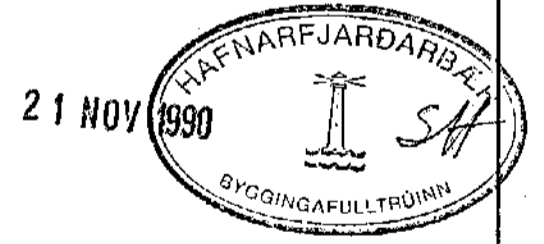

SKÝRINGAR OG FL. SJÁ TEIKN.NR. -01

HÁHOLT 5067, HAFNARFIRÐI.	DAGS. 29-10-90
SNIB Í SÚLUR OG VEGGI 2.HÆÐAR.	HANNAÐ KS
MEILIÐVARÐI: 1:20	TEIKNAD KS
KRISTJAN STEFÁNSSON TEKNIFRÆÐINGUR F.T.F.I.	VERK NR. FLOKKUR
REYKJAVIKURVEGI 68 HAFNARFIRÐI. SÍMASÍÐI	9005 - 01
	TEIKN. NR.
	11