

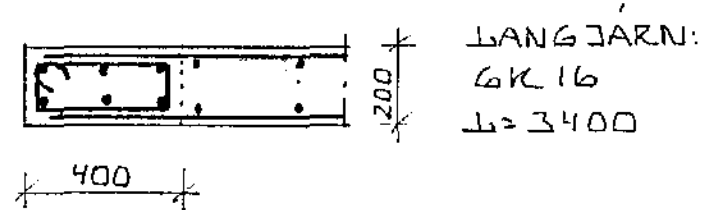
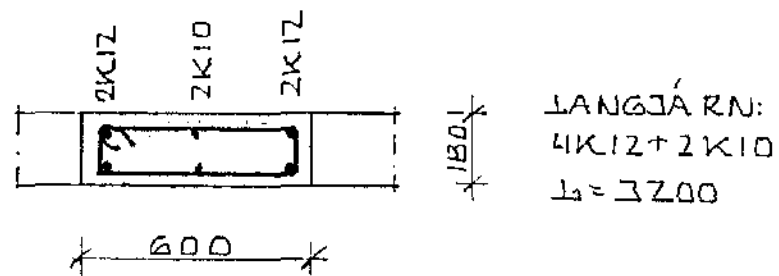


SNIB A-A 1:20 SNIB B-B 1:20 SNIB C-C 1:20 SNIB D-D 1:20

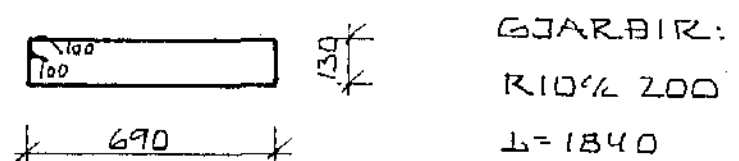


SNIB Í SÚLU S1 1:20

SNIB Í SÚLU S2 1:20

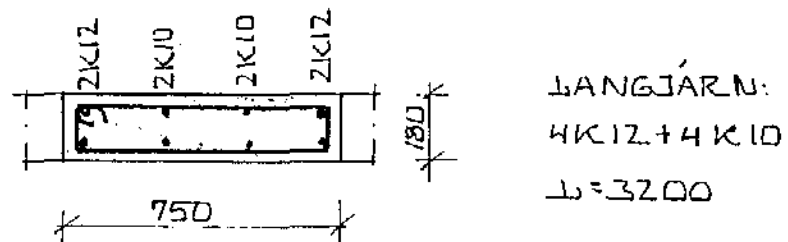

SNIB Í SÚLU S3 1:20

GJARÐIR SÉU AÐEINS Í HÆÐ GLUGGA, SVALAHURÐA OG VEGGENDA

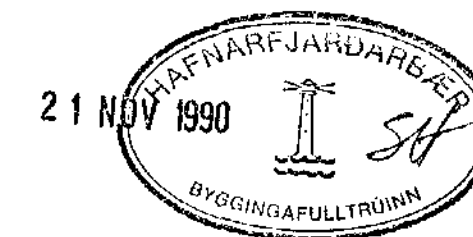

SKÝRINGAR OG FL. SJÁ TEIKN.NR.-01

| | |
|---|------------------|
| HÁHOLT 5067, HAFNARFIRÐI. | DAÐS. 29-10-90 |
| SNIB Í SÚLUR OG VEGGI 1.HÆÐAR. | HANNAÐ KS |
| MELIKVARÐI: 1:20 | TEIKNAD KS |
| KRISTJAN STEFÁNSSON TEKNIFRÆÐINGUR F.T.F.I. | VERK.NR. FLÖKKUR |
| REYKJAVÍKURVEGI 68, HAFNARFIRÐI. SÍMISÍÐI | 9005 -01 |
| | TEIKN.NR. |
| | -08 |