



SNIB A-A 1:50

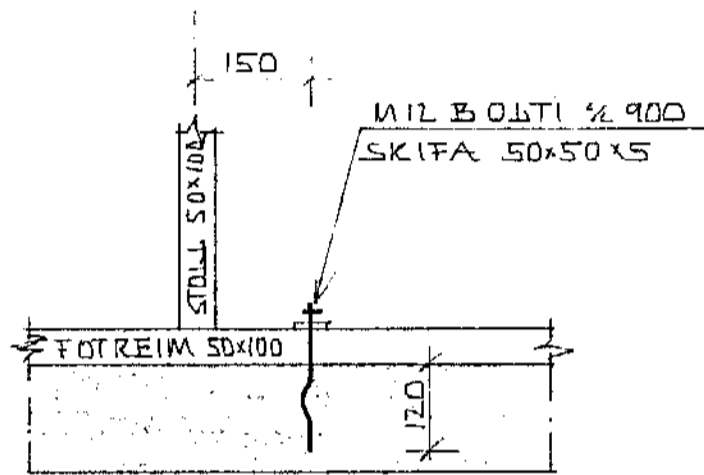


FESTING FÓTRÉIMA


SÉRMYND - I 1:10

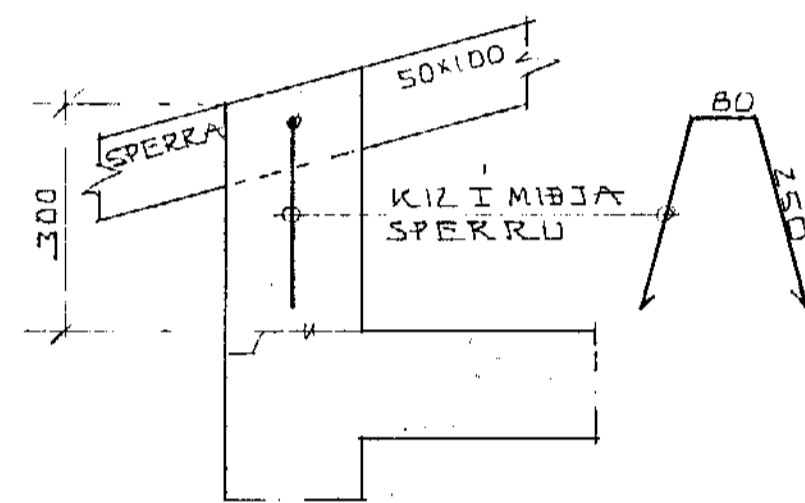


SÉRMYND - II 1:10

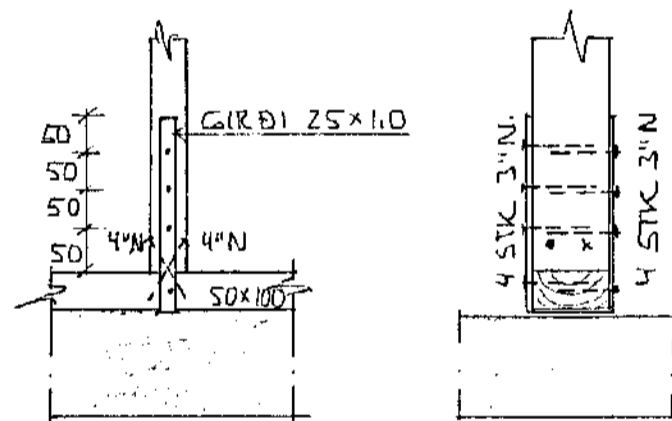


SÉRMYND - III 1:10

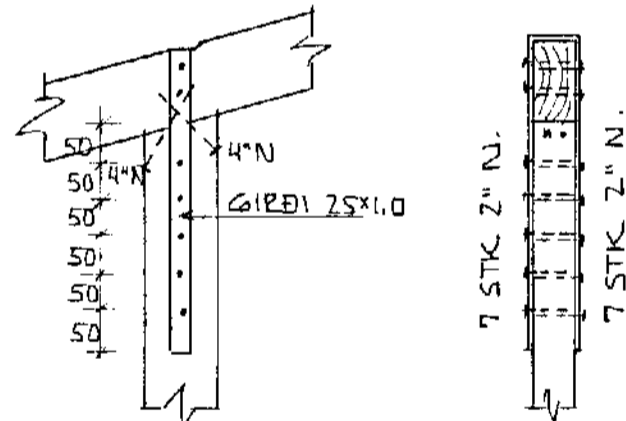

SÉRMYND - IV 1:10

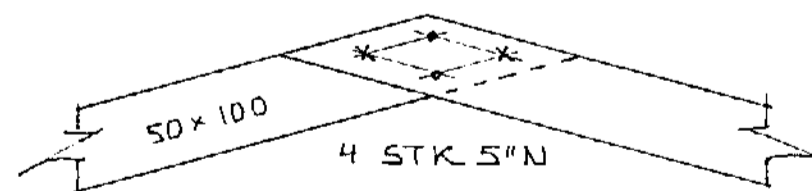

SÉRMYND - V 1:10

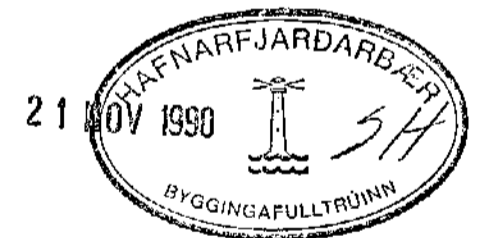

SKÝRINGAR OG FL. SJÁ TEIKN. NR. -01.  
GRUNNMYND ÞAKVIÐA SJÁ TEIKN. NR. -16.

HÁHOLT 5 OG 7, HAFNARPIRÐI.	DAGS 01-11-90
ÞAKVIÐIR: SNIB A-A OG SÉRMYNDR FESTINGA.	HANNAÐ KS
MÆLIKVÆÐI: 1:50, 1:10	TEIKNAD KS
KRISTJÁN STEFANSSON, TEKNITRÆÐINGUÐAF. T.F.I.	VERK NR FLOKKUR
REYKJAVÍKURVEGI 68, HAFNARPIRÐI, SÍMI 652100	9005 -01
	TEIKN. NR.
	-17