




SNIB A-A 1:20 SNIB B-B 1:20 SNIB C-C 1:20 SNIB D-D 1:20

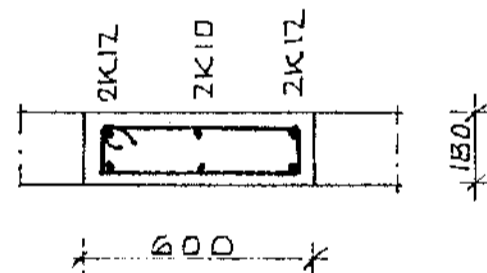


LANGJARN:
4K12+2K10
L=2950

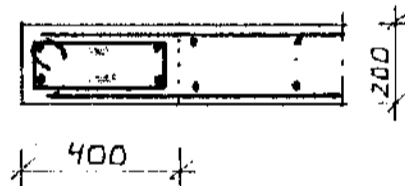

LANGJARN: } JARN BEYBJAST
4K16 } OFAN I EPRU BRUN
L=3400 } A PLÖTU

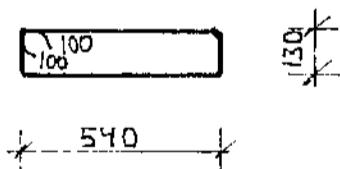


GJARÐIR:
R10% 200
L=1540

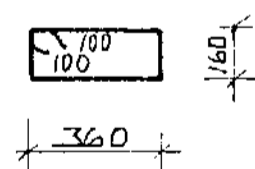


GJARÐIR:
11 R10% 200
L=1240

SNIB Í SÚLU S1 1:20

SNIB Í SÚLU S2 1:20

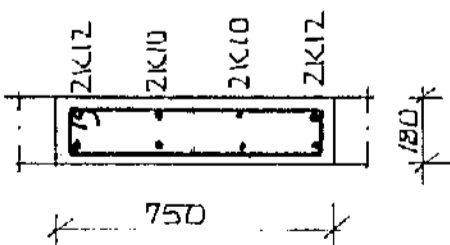


LANGJARN:
4K12+4K10
L=2950

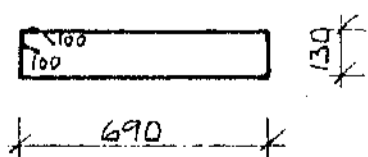

GJARÐIR:
R10% 200
L=1840

SNIB Í SÚLU S3 1:20

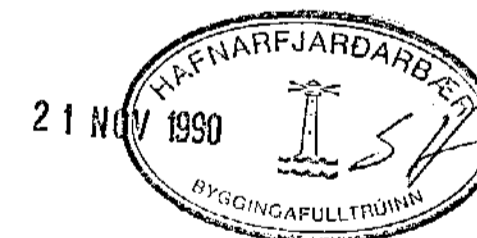

SKÝRINGAR OG FL. SJÁ TEIKN.NR.-01

GJARÐIR SEU AÐEINS Í HÆÐ GLUGGA, SVALAHURÐA OG VEGGENDA

HÁHOLT 5067, HAFNARFIRÐI.	DAGS. 29-10-90
SNIB Í SÚLUR OG VEGGI 3.HÆÐAR.	HANNAÐ KS
	TEIKNAD KS
	VERK NR. FLOKKUR
	9005 -01
MELIKVARÐI: 1:20	TEIKN. NR.
KRISTJAN STEFÁNSSON TEKNIFRÆÐINGUR F.T.F.I.	-14
REYKJAVÍKURVEGI 6B HAFNARFIRÐI. SM16S2100	