



SNIB A-A 1:50

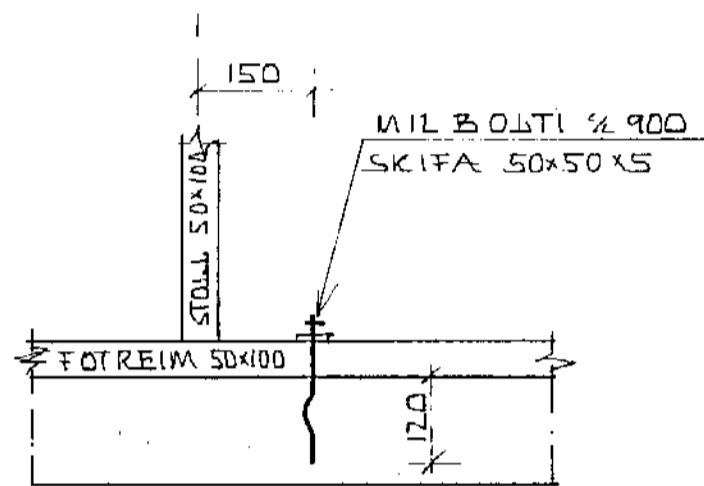


FESTING FÓTREIMA


SÉRMYND - I 1:10

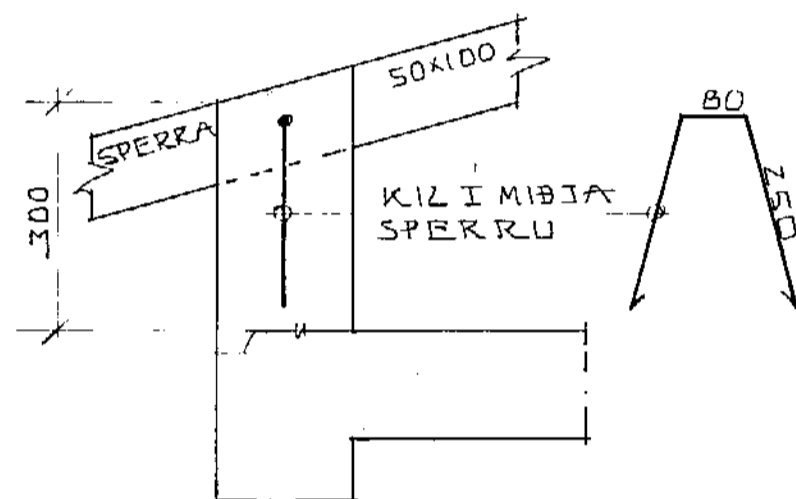


SÉRMYND - II 1:10

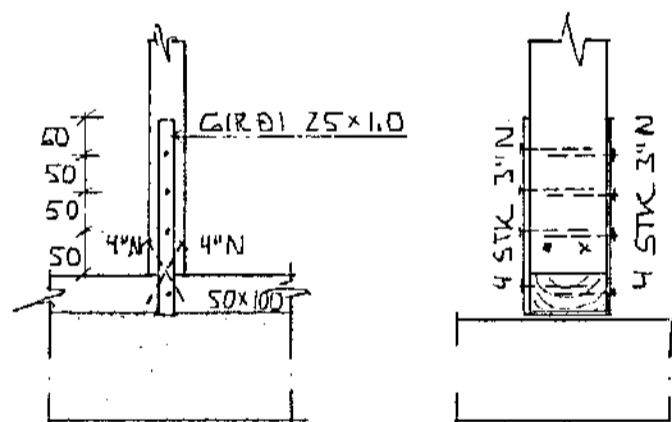


SÉRMYND - III 1:10

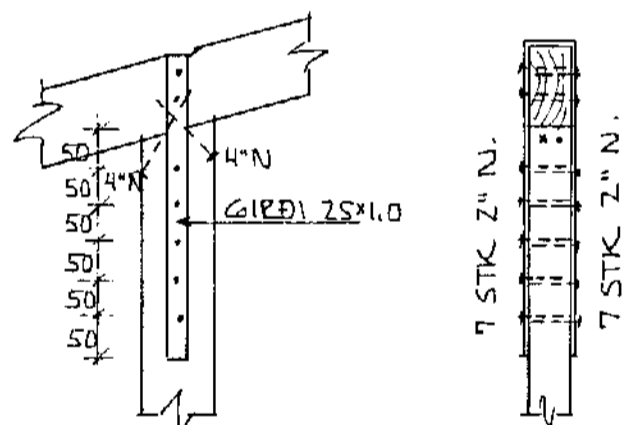

SÉRMYND - IV 1:10

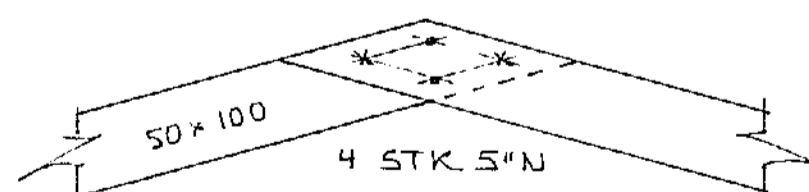

SÉRMYND - V 1:10

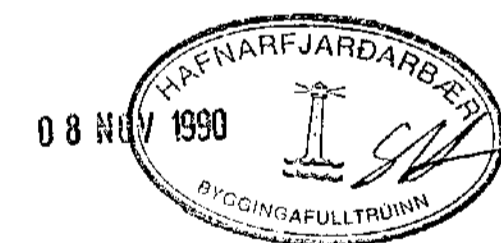

SKÝRINGAR OG FL. SJÁ TEIKN. NR. -01.

GRUNNMYND ÞAKVIÐA SJÁ TEIKN. NR. -16.

HÁHOLT 5 OG 7, HAFNARFIRÐI.	DAGS 01-11-90
ÞAKVIÐIR: SNIB A-A OG SÉRMYNDIR FESTINGA.	HANNAÐ KS
MÆLIKYRÐI: 1:50, 1:10	TEIKNAD KS
KRISTJAN STEFÁNSSON, TEIKNIRÆÐINGUR, T.F.I.	VERK NR. FLOKKUR
REYKJAVÍKURVEGI 68, HAFNARFIRÐI, SMÍ 652100	9005
	9006 -01
	TEIKN. NR.
	-17