




LANGJÄRN:  
4K12+2K10  
L=2950

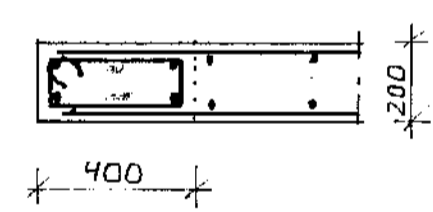


LANGJÄRN: } JÄRN BEYGGJAST,  
4K16 } OFAN Í ÆFRI BRUN  
L=3400 } Á PLÖTU

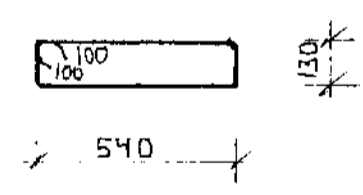


GJARÐIR:  
R10% 200  
L=1540

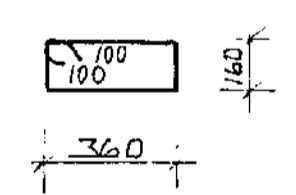

GJARÐIR  
11 R10% 200  
L=1240

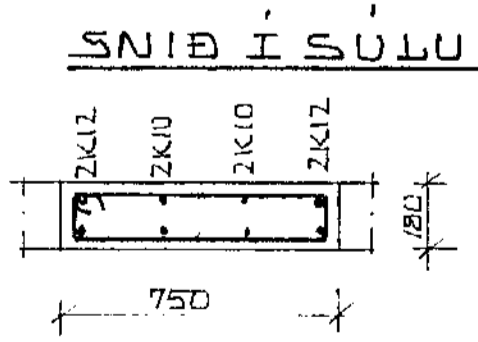

LANGJÄRN:  
4K12+4K10  
L=2950

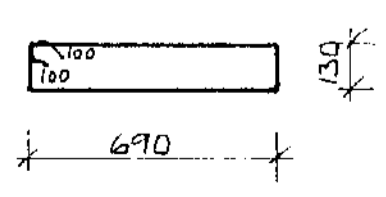

GJARÐIR:  
R10% 200  
L=1840

SNIB Í SÚLU S3 1:20

GJARÐIR SÉU AÐEINS Í HÆÐ GLUGGA, SYVAHURÐA OG VEGGENDA



SKÝRINGAR OG PL. SJÁ TEIKN. NR. -01

|   |                  |
|---|------------------|
| HÁHOLT 5067, HAFNARFIRÐI.                   | DAGS. 29-10-90   |
| SNIB Í SÚLUR OG VEGGI 3.HÆÐAR.              | HAUNÆÐ KS        |
| MELIKVARÐI: 4:20                            | TEIKNÆÐ KS       |
| KRISTJAN STEFÁNSSON                         | VERK NR. FLOKKUR |
| TEKNIÞÆÐINGUR F.T.F.I.                      | 9005 -01         |
| REYKJAVIKURVEGI 68 HAFNARFIRÐI. SÍMI 652100 | TEIKN. NR.       |
|   | -14              |