

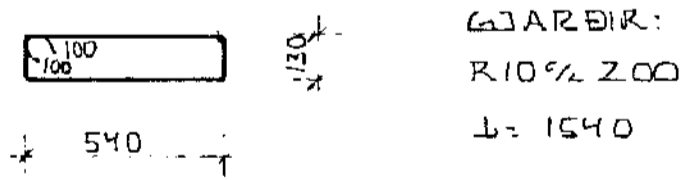
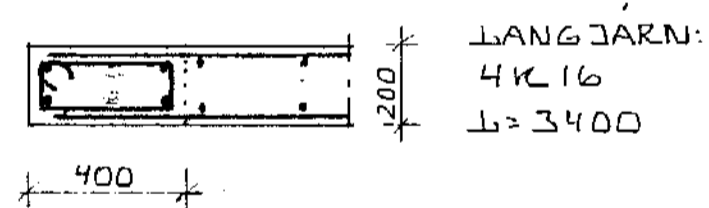
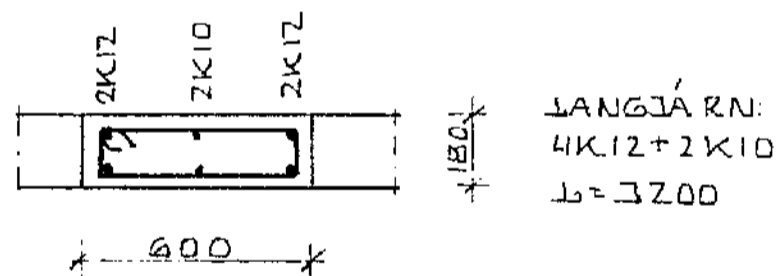


SNIB A-A 1:20 SNIB B-B 1:20 SNIB C-C 1:20 SNIB D-D 1:20

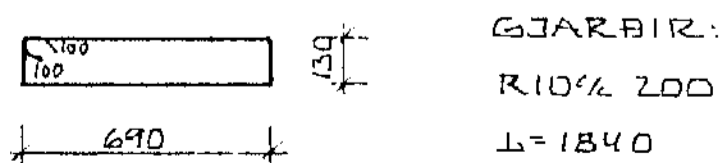


SNIB Í SÚLU S1 1:20

SNIB Í SÚLU S2 1:20

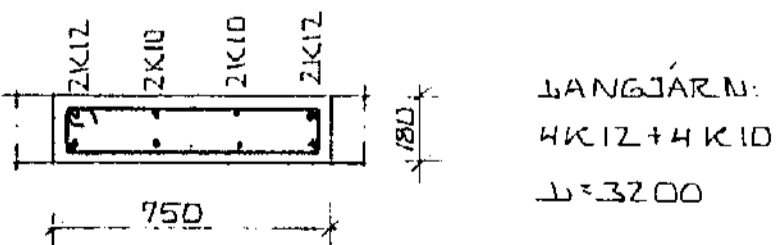

SNIB Í SÚLU S3 1:20

GJARBIR SEU AÐEINS Í HÆÐ GLUGGA, SVALAHURÐA OG VEGGENDA

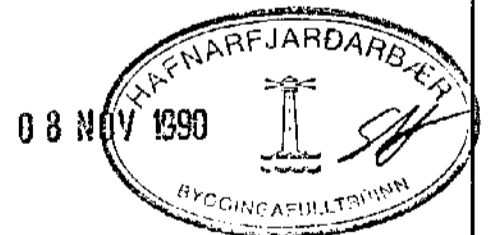

SKÝRINGAR OG FL. SJÁ TEIKN.NR.-01

HÁHOLT 5 OG7, HAFNARFIRÐI.	DAGS. 29-10-90
SNIB Í SÚLUR OG VEGGI 2.HÆÐAR.	HANNAÐ KS
MEIÐKVARÐI: 1:20	TEIKNAD KS
KRISTJAN STEFÁNSSON TEKNIFRÆÐINGUR F.T.F.I.	VERK.NR. FLOKKUR
REYKJAVIKURVEGI 68, HAFNARFIRÐI. SÍM 1652100	9005 - 01
	TEIKN.NR.
	11