

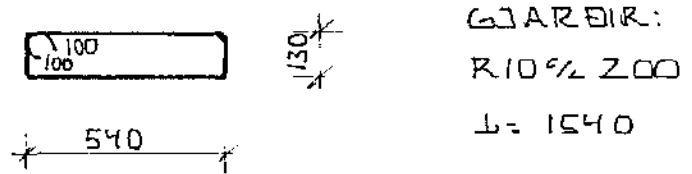
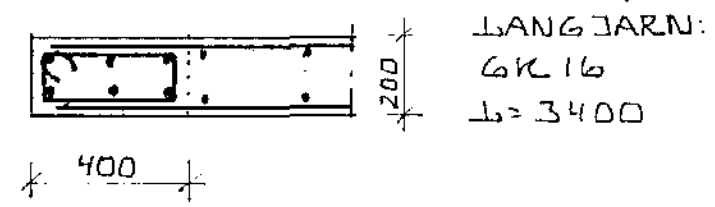
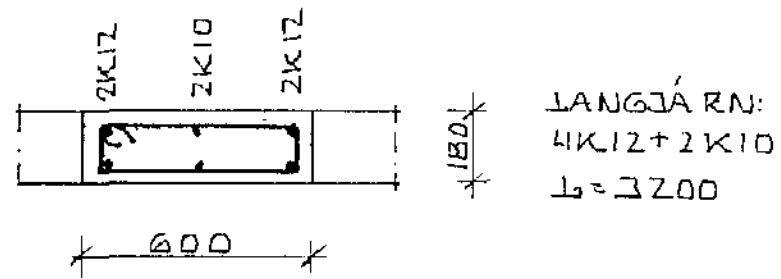


SNIB A-A 1:20 SNIB B-B 1:20 SNIB C-C 1:20 SNIB D-D 1:20

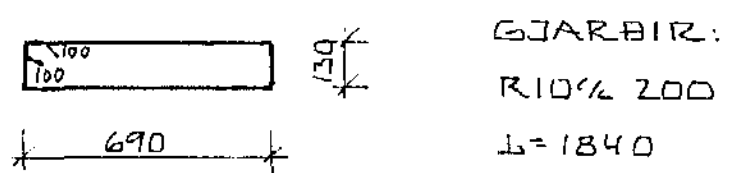


SNIB Í SÚLU S1 1:20

SNIB Í SÚLU S2 1:20

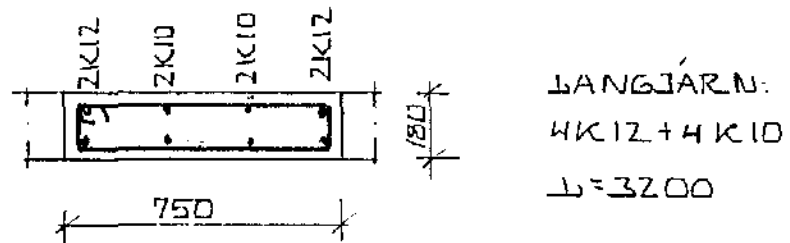

SNIB Í SÚLU S3 1:20

GJARBIR SÉU AÐEINS Í HÆÐ GLUGGA, SVALAHURÐA OG VEGGENDA

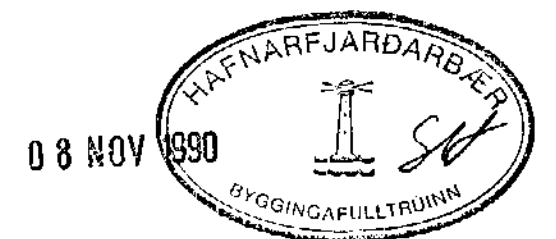

SKÝRINGAR OG FL. SJÁ TEIKN.NR. -01

HÁHOLT 5 OG 7, HAFNARFIRÐI.	DAGS. 29-10-90
SNIB Í SÚLUR OG VEGGI 1.HÆÐAR.	HANNAÐ KS
	TEIKNAD KS
	NETK.NR. FLOKKUR
	9005
	9006 -01
MEIÐKVARÐI: 1:20	TEIKN.NR.
KRISTJAN STEFÁNSSON TEKNIFRÆÐINGUR F.T.F.I.	-08
REYKJAVÍKURVEGI 6B HAFNARFIRÐI. SM16S2100	