


JÄRN I SVAGAHRDRIÐ SJÁ TEIKN.NR. - 07

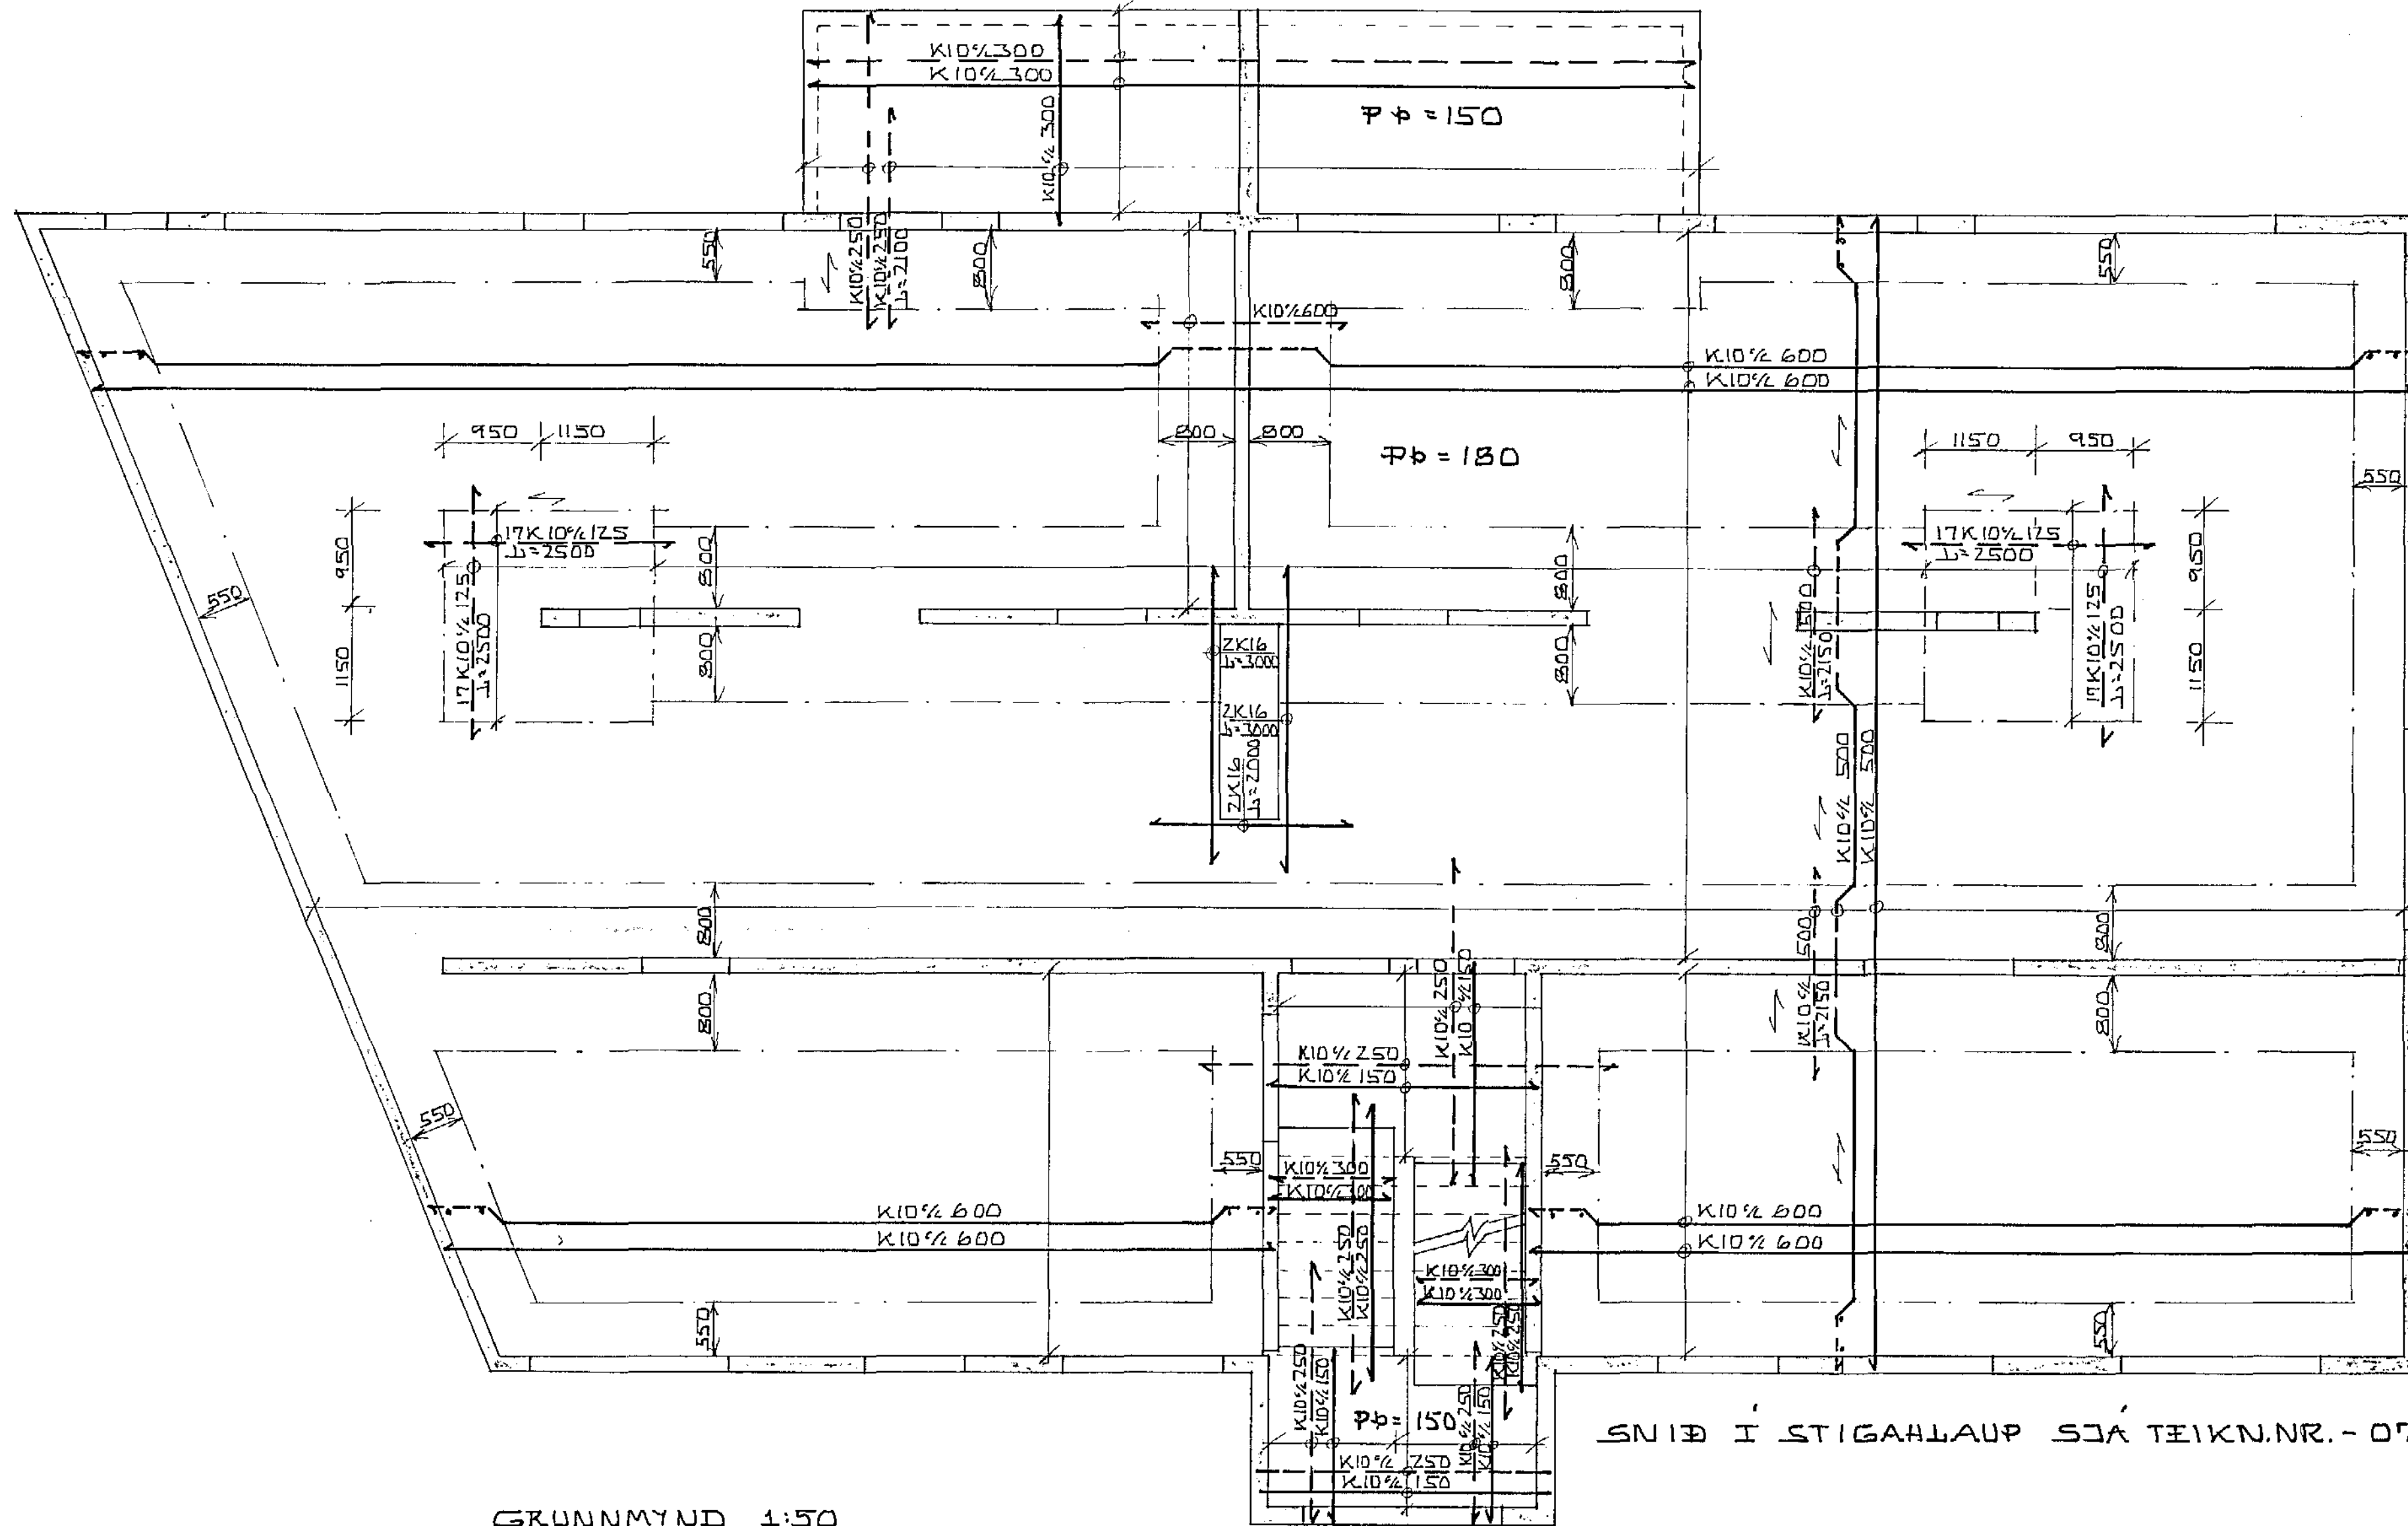

GRUNNMYND 1:50

SNIÐ I STIGAHLAUP SJÁ TEIKN.NR. - 07

08 NOV 1990



SKÝRINGAR OG FL. SJÁ TEIKN.NR. - 01

HÁHOLT 7, HAFNARFIRÐI.	DAGS. 29-10-90
JÄRN I PLÖTU YFIR 1. HÆÐ.	HANNAÐ: KS
MÆLIKVARÐI: 1:50	TEIKNAR: KS
KRISTJÁN STEFÁNSSON TEIKNIFRÉBINGUR F.T.F.I.	VERK NR. FLÓKUR
REYKJAVÍKURVEGI 63, HAFNARFIRÐI. SÍMI 652100	9006-01
	TEIKN. NR.
	-09