



JÁRN I SVABANDRIÐ SJÁ TEIKN.NR. - 07

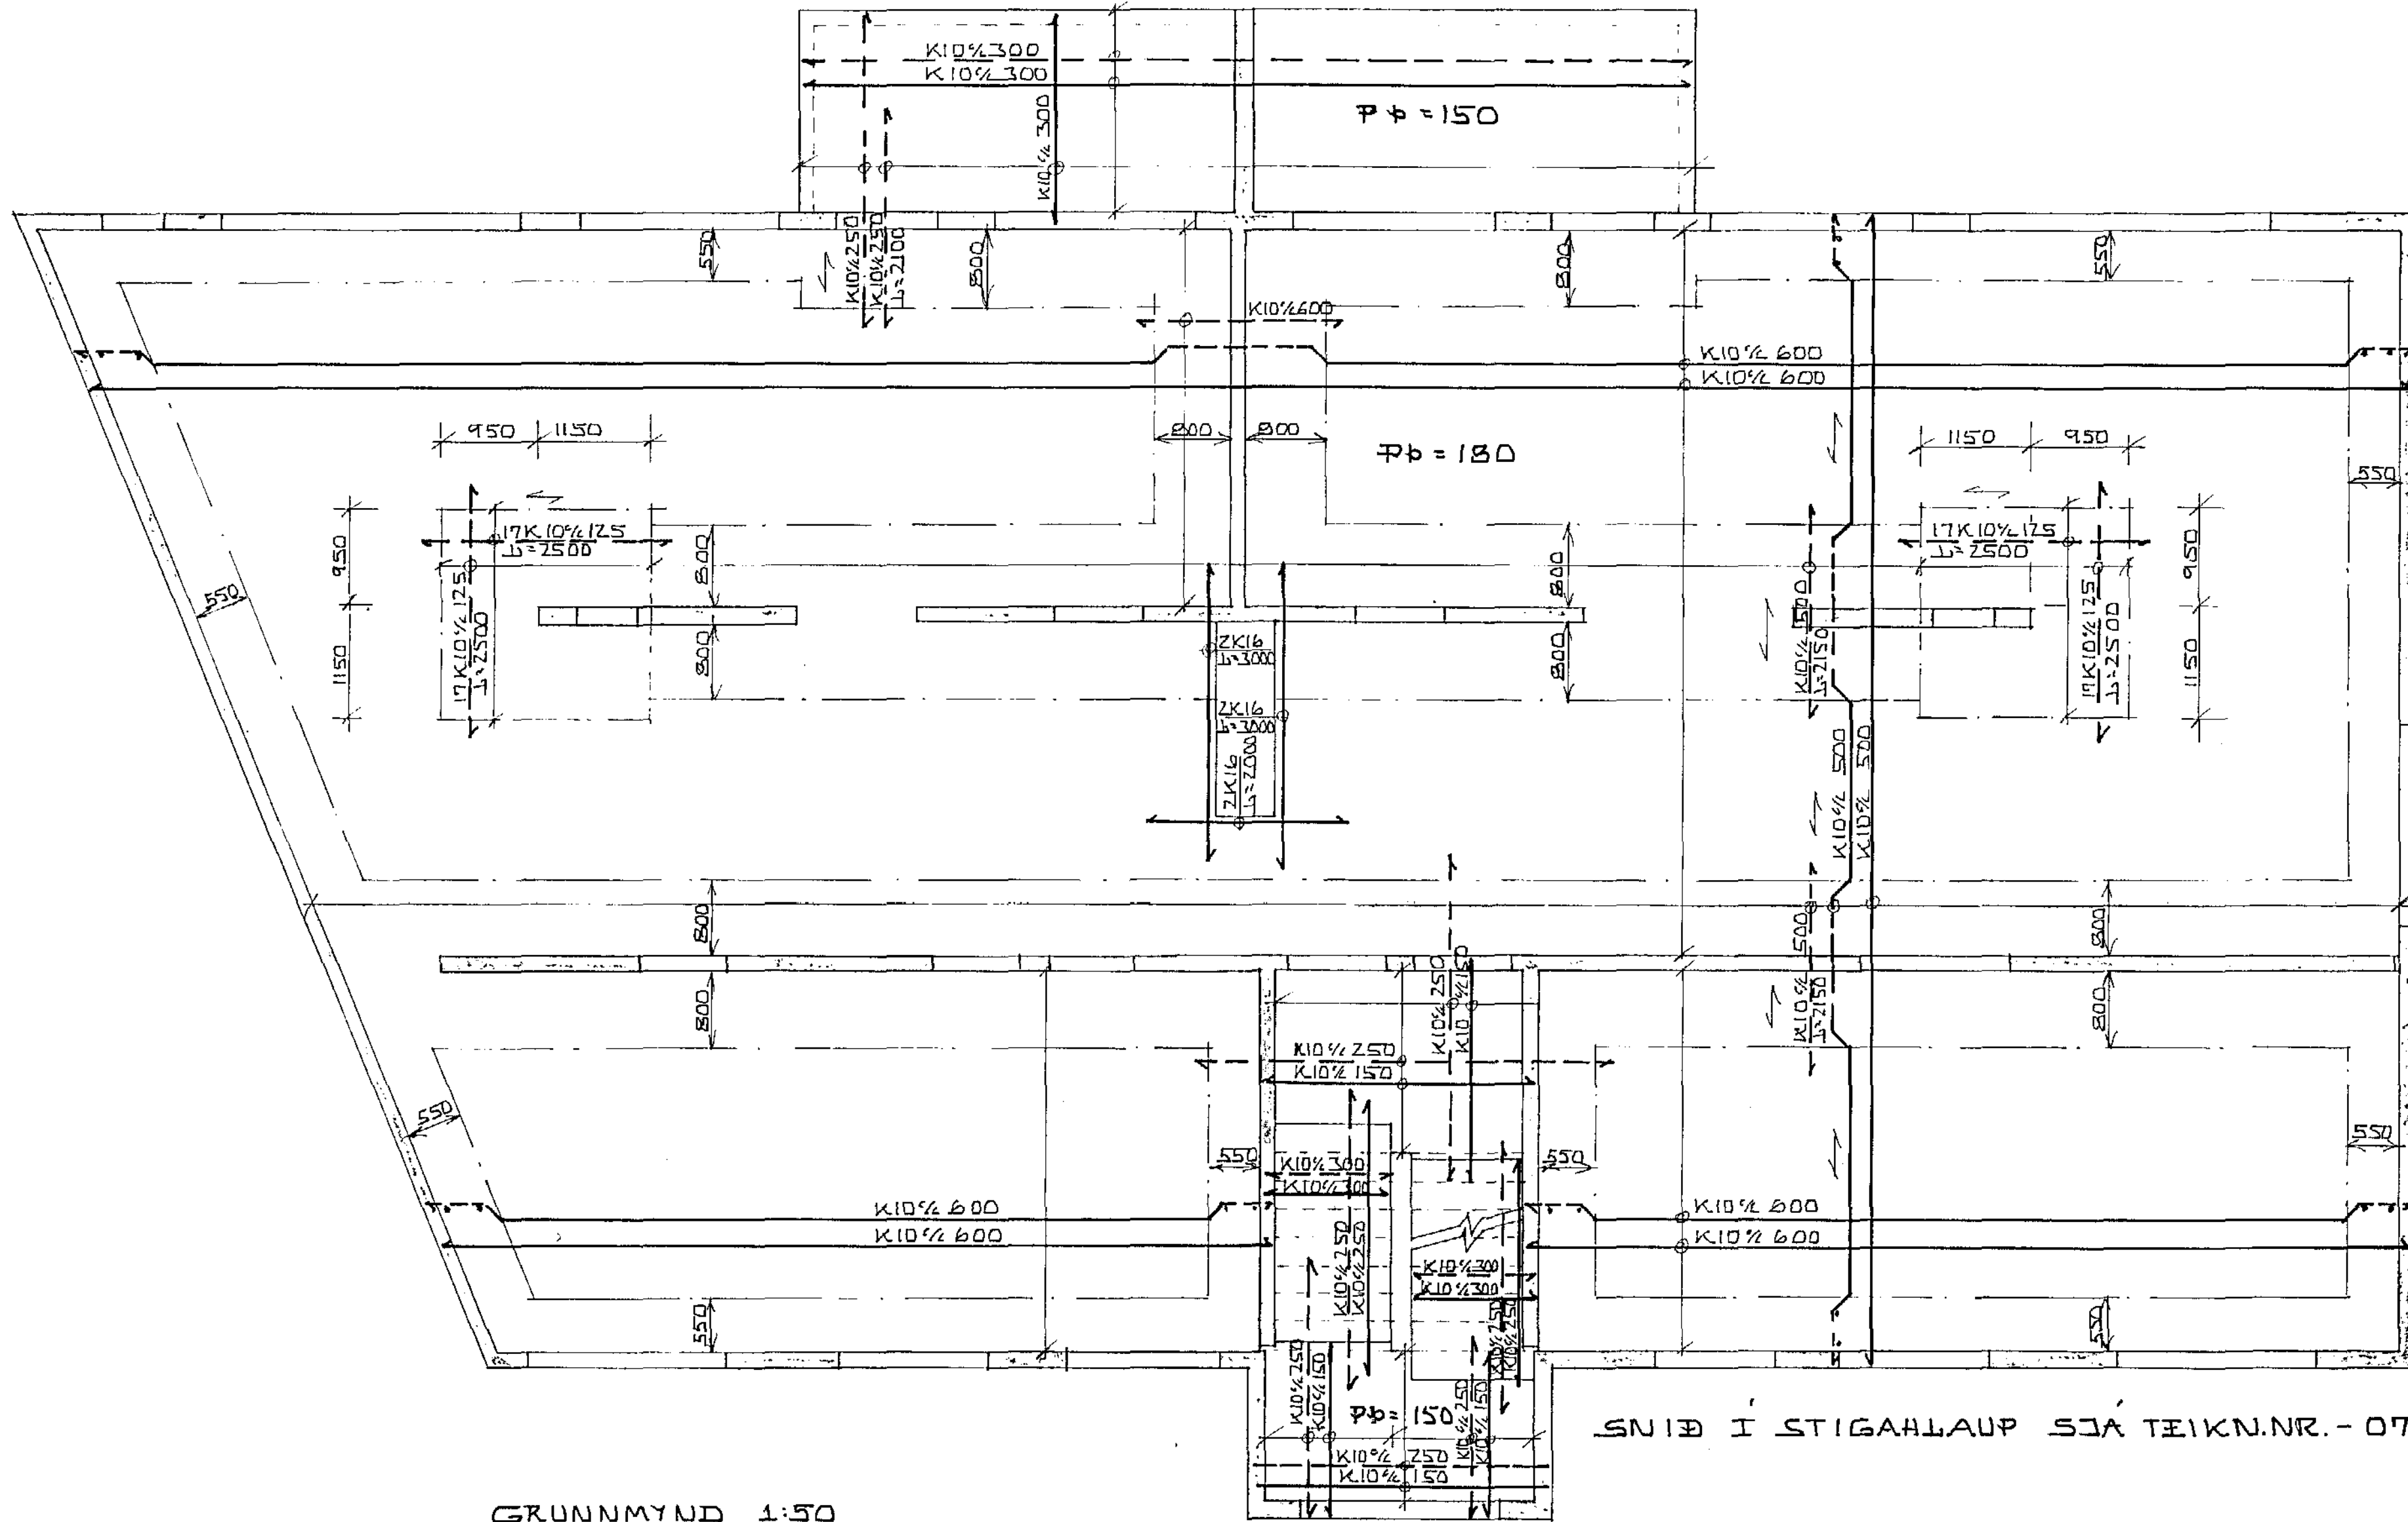

GRUNNMYND 1:50

SNIB I STIGAHLAUP SJÁ TEIKN.NR. - 07

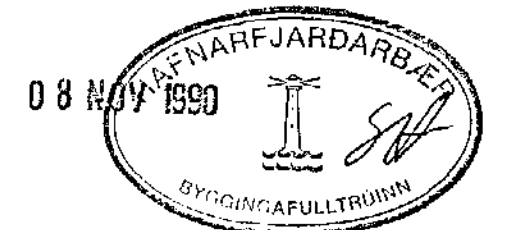

SKÝRINGAR OG FL. SJÁ TEIKN.NR. - 01

HÁHOLT 7, HAFNARFIRÐI.	DAGS. 29-10-90
JÁRN I PLOTU YFIR 2. HÆÐ.	HANNAÐ: KS
MÆLIKVARÐI: 1:50	TEIKNAD: KS
KRISTJAN STEFÁNSSON TEIKNIFRÆÐINGUR F.T.F.I.	VERK NR. FLOKKUR
REYKJAVÍKURVEG 1 6B, HAFNARFIRÐI. SÍMI 652100	9006-01
	TEIKN. NR.
	-12