



GRUNNMYND 1:50

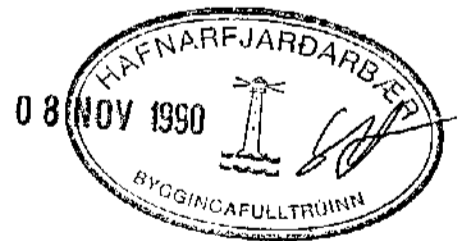

SKÝRINGAR OG FL. SJÁ TEIKN. NR. -01

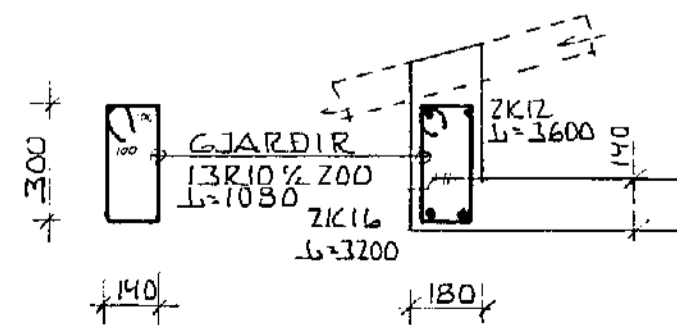

SNIÐ A-A 1:20

HÁHOLT 7, HAFNARFIRÐI.
JÁRN Í PLÖTU YFIR 3. HÆÐ.

MELIKVAÐI: 1:50, 1:20
KRISTJÁN STEFANSSON TÆKNIPRÆDINGUR F.T.F.I.
REYKJAVÍKURVEGI 68, HAFNARFIRÐI. SÍMI 652100

DAGS. 29-10-90
HANNAÐ: KS
TEIKNAD: KS
VERK NR. FLOKKUR
9006-01
TEIKN. NR.
-15