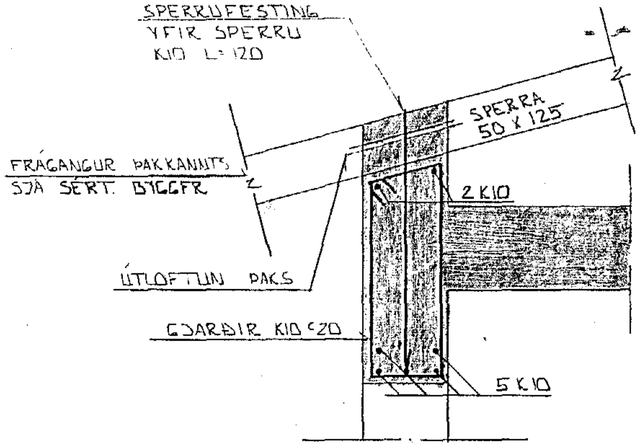

SNIÐ 9 YFIR SVALAGLUGGUM • 1:10

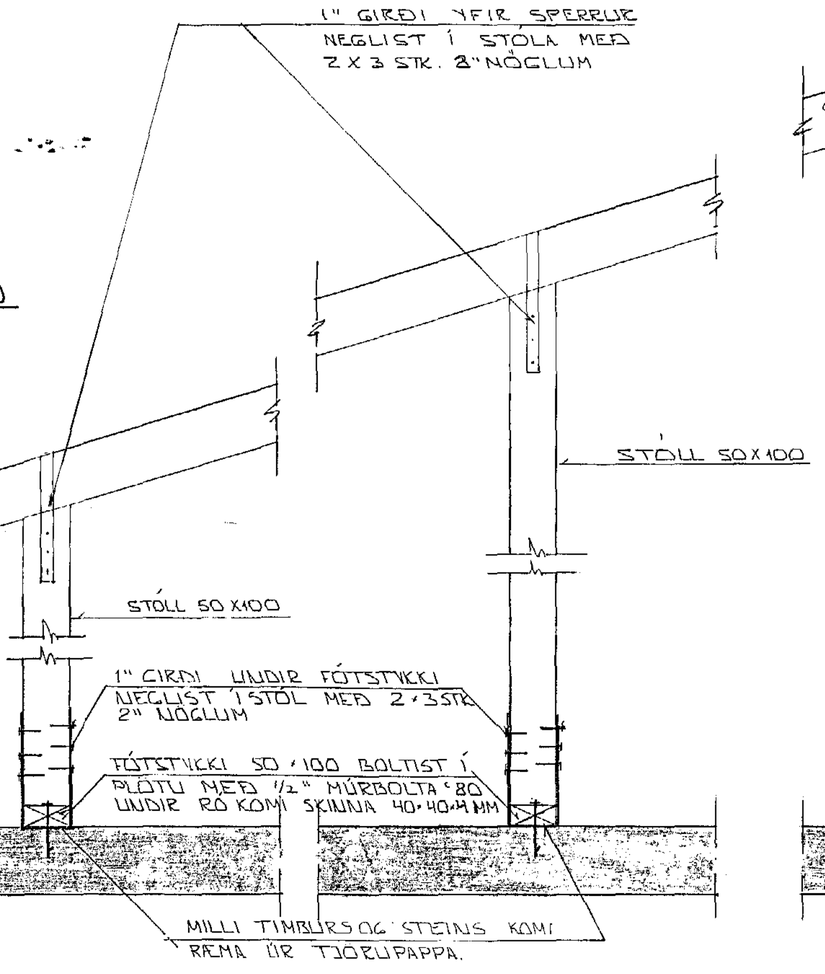

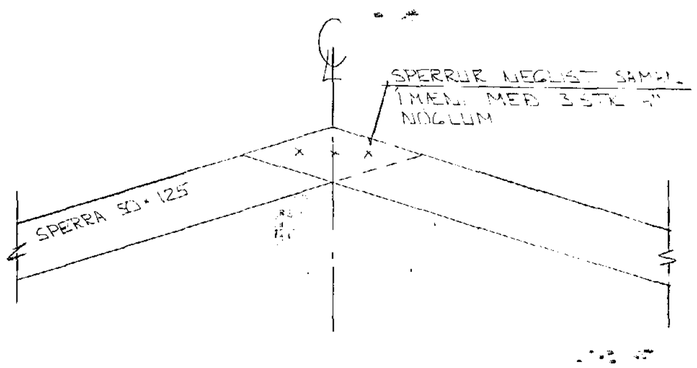

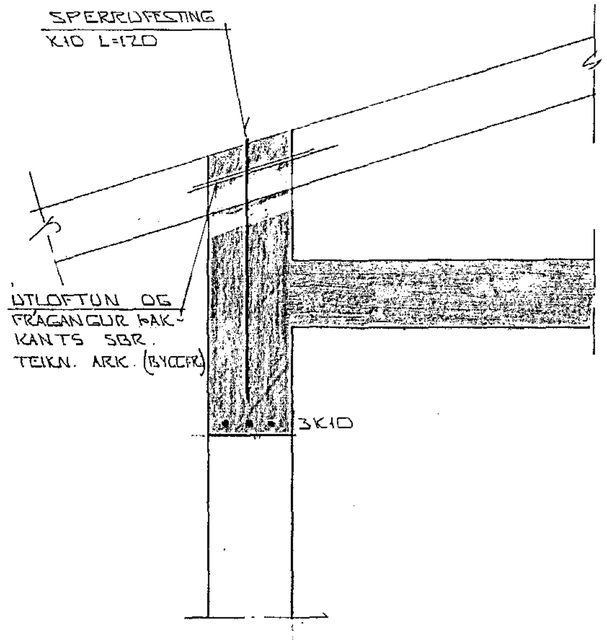

SNIÐ 10 - 10 • 1:10

SKÝRINGAR:

ALMENNAR SKÝRINGAR SJÁ BL. NR. 1-01
SNIÐ 9 OG 10-10 SJÁ GRUNNMYND ÞAKS
BL. NR.: 1-09.

HAFNARFJARÐARBÆR
B.S.P.
BYGGINGAFULLTRÚINN
15 JUL 1991

BR.NR.	DAGS	EÐLI BREYTINGAR	SIGN.

HÁHOLT 9 HAFNARFIRÐI

ÞAKVIRKI SNIÐ - SKEMMUD.

MÆLIKV. 1:10

DAGS NÓV '90
HANNAÐ
TEIKNAÐ GH
VERK NR. 9047

SIGURÐUR ÞORLEIFSSON TÆKNIFRÆÐINGUR FÍI.
STRANDGÖTU 11 HAFNARFIRÐI SÍMI 54751

BLAÐ NR. 1 - 10