


FINNEN 1211
 YTRIRERUM
 LARER 10 00 000
 LARER 10 00 000

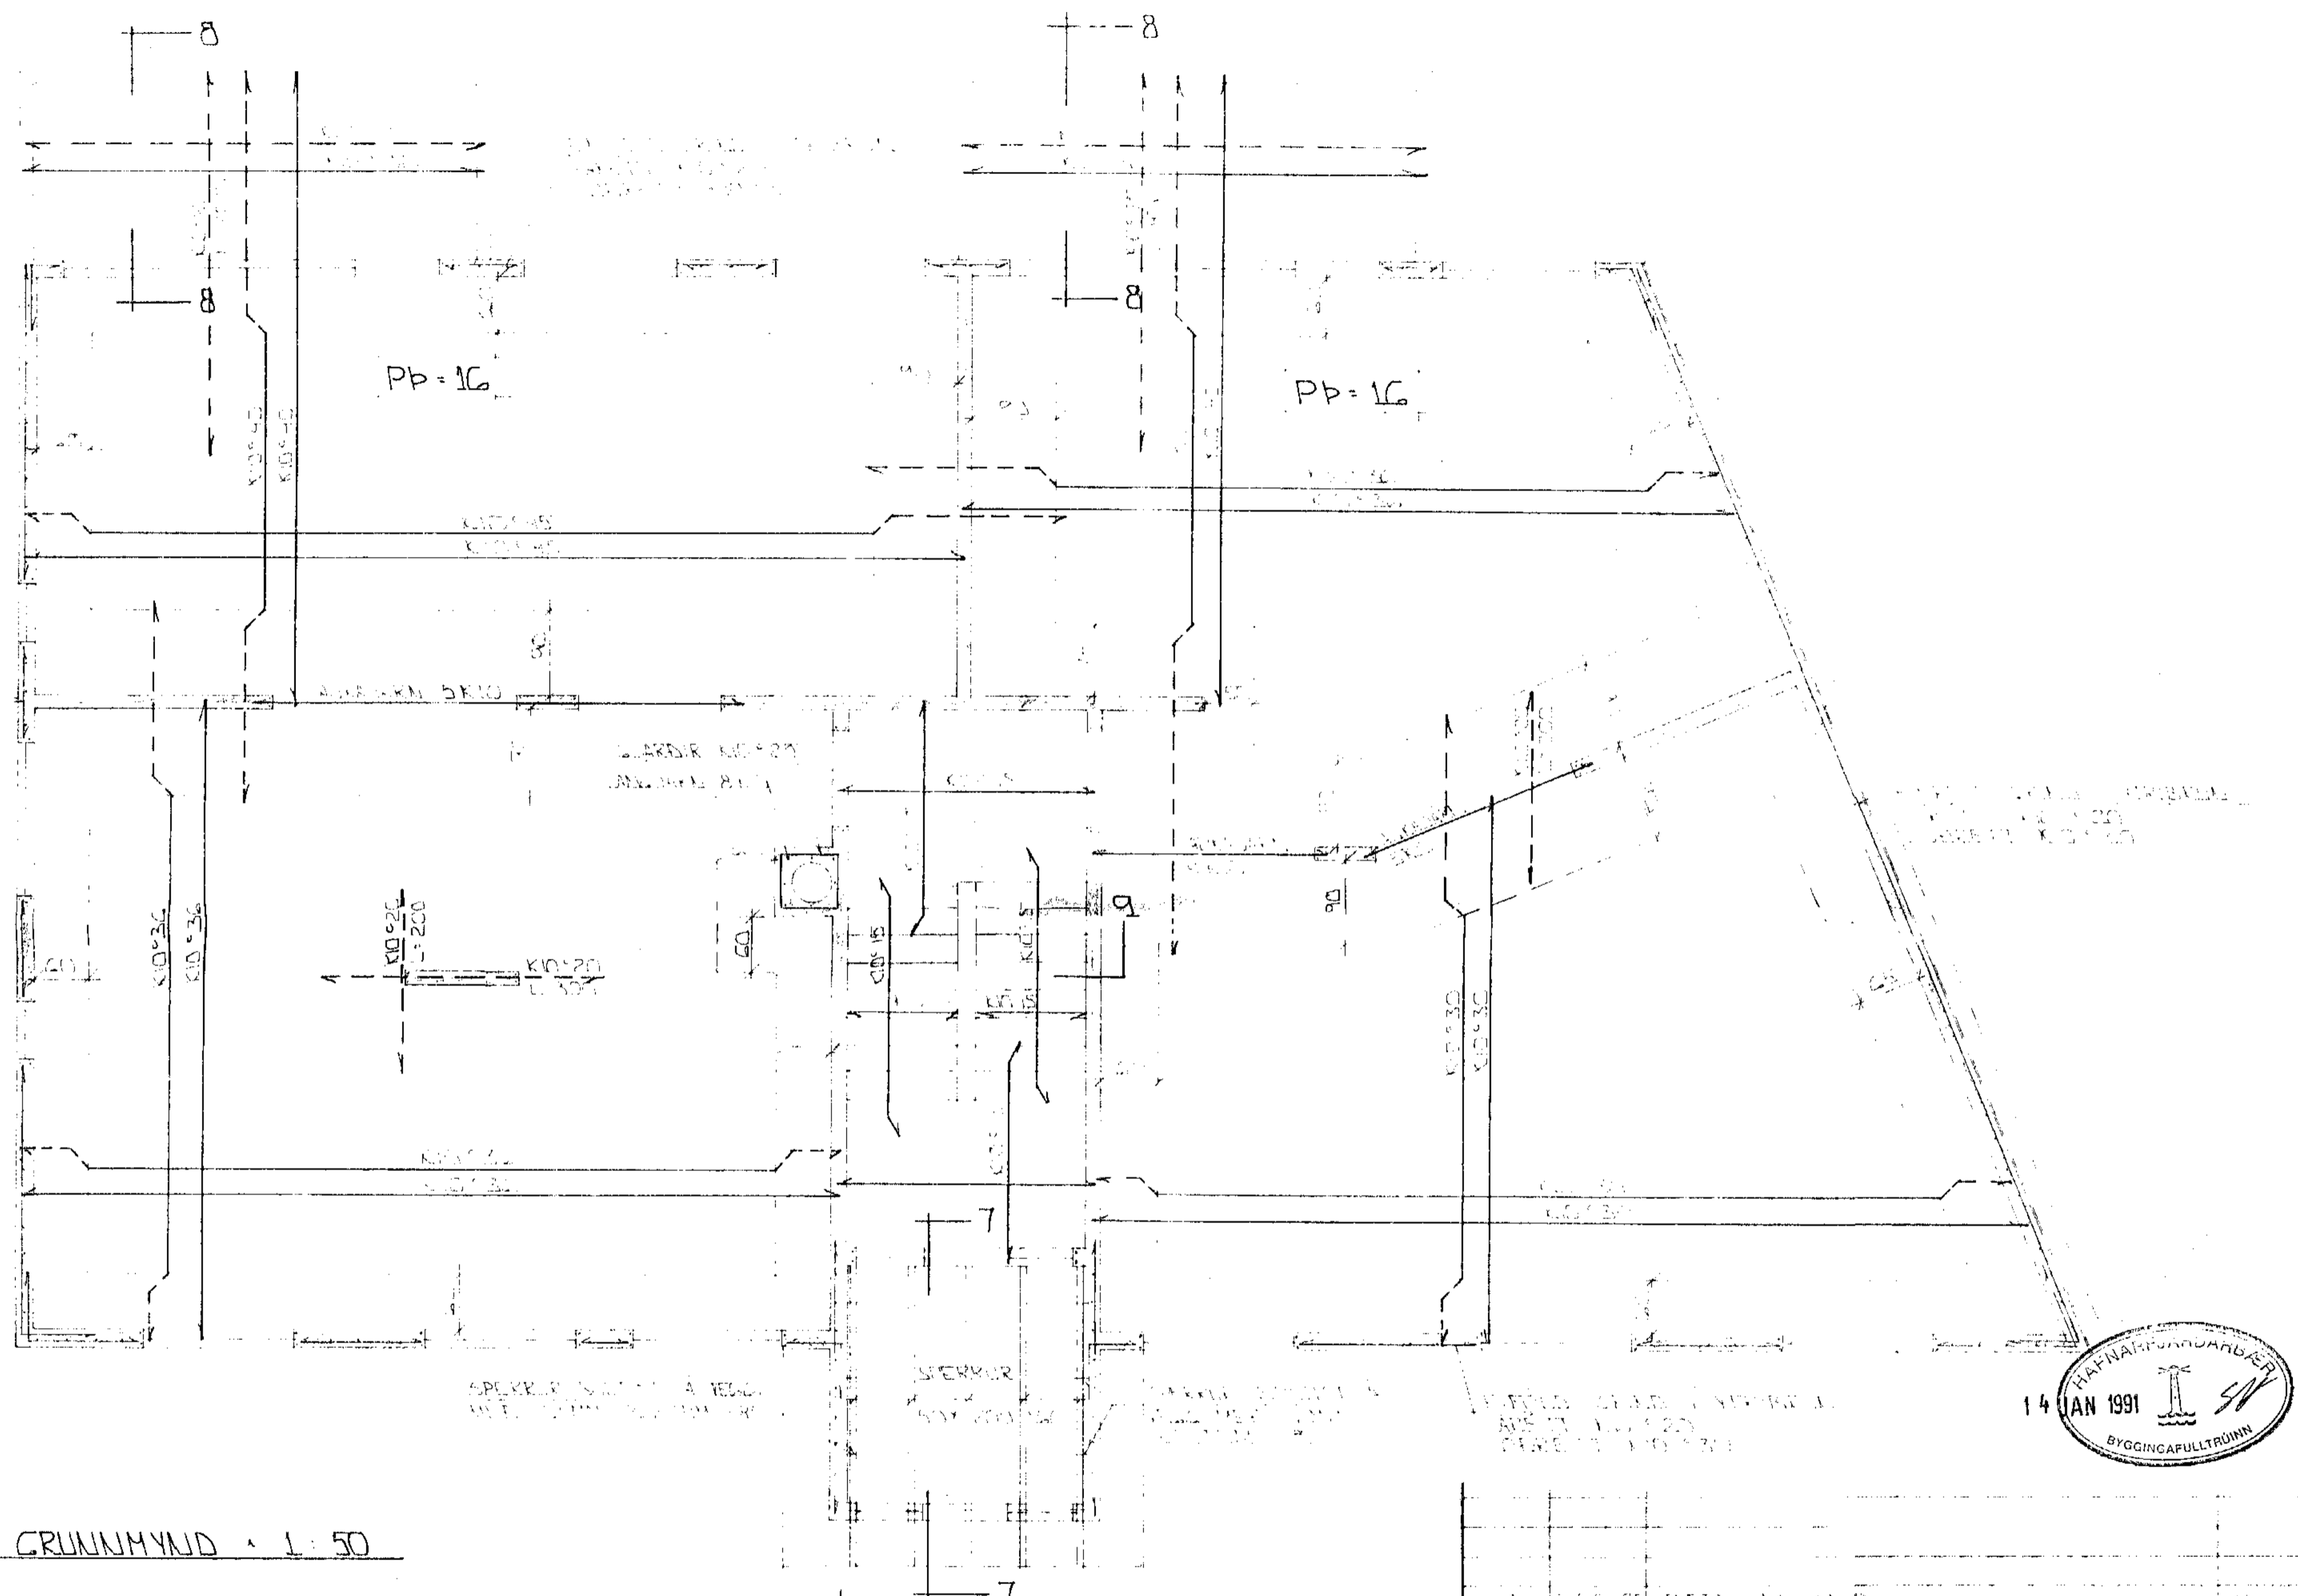

GRUNNMYND 1:50

STEYPA
S > 250
VS ≤ 0.5
LOFT ≥ 6%
SEMENT ≥ 300 KG/M ³

SKÝRINGAR
 AÐALMÁL 500000
 MÁL 1000 3000 1000



BYGGR	DIAGS	EDUR	BREYTINGAR	SIÖTU
HÁHOLT 9 HAFNARFIRÐI				DAGS
BENDING VEIÐA 1 HÆÐAR				OCT 1990
BENDING PLOFLI NEFR 1 HÆÐ				FRÁLAG
MALK 1:50				SKYRIR
SIGURÐUR ÞORLEIFSSON				9047
STR. 94751854255				1-05