

# ALMENNT

# JÄRNALÖGN

# BEYGING JÄRNA.


HÆDIR ERU Í HÆDARKERFI REKJAVÍKUR.  
 TÁKNAR HÆD 1400 M. Í SNIDMYND  
 TÁKNAR HÆD Á PLÖTU 1400 M. Í GRUNNMYND  
 JÄRNASTÆRDIR ERU Í MM.  
 TIMBURÞVERMÁL ERU Í MM.  
 ÖNNUR ÖNEFND MÁL ERU Í CM.  
 MERKIR AÐ ÞYKKT PLÖTU (VEGGJAK) ER 16 CM.  
 Á GRUNNMYNDUM AF PLÖTUM ER SNIÐIÐ  
 TEKID UNDIR ÞEIRRI PLÖTU SEM SÝNA Á.

ALMENN ÁKVÆÐI OG STAÐSETNING SJÁ ÍST 10 1 6 1.


GJARÐIR: ST 37 EDA KS 405

## GERÐ OG MERKING JÄRNA:

- STÁL MERKT K ER KAMBSTÁL KS 40 MEÐ SKRÍÐMÖRK  
 ÖF = 4000 KP/CM<sup>2</sup>
- STÁL MERKT R ER SLÉTT STÁL MEÐ SKRÍÐMÖRK  
 ÖF = 2400 KP/CM<sup>2</sup>
- ← KAMBJÄRN Í NEDRI BRÚN PLÖTU / YTRI  
 BRÚN VEGGJAR.
- ← KAMBJÄRN Í EFRI BRÚN PLÖTU / INNRI  
 BRÚN VEGGJAR.
- EITT 10 MM KAMBJÄRN L = 600 CM. Á HVERJA  
 20 CM Á SVÆÐI SEM PÍLAN NÆR YFIR  
 ENDI Á KAMBJÄRNI BEINN
- JÄRN BEYGIST SKEYTILENGD INN Í AÐLIGEJANDI  
 VEGG.
- ↔ GEFUR STEFNU JÄRNA SEM LEGGJAST NÆST  
 YFIRBORÐI STEYPU (NEÐST).
- # MERKIR AÐ ÞIL MILLI JÄRNA SÉ DAFNT  
 Í ÞÁÐAR ÁTTIR.
- HÉR BEYGIST ANNAD HVERT JÄRN UPP Í  
 EFRI BRÚN PLÖTU.

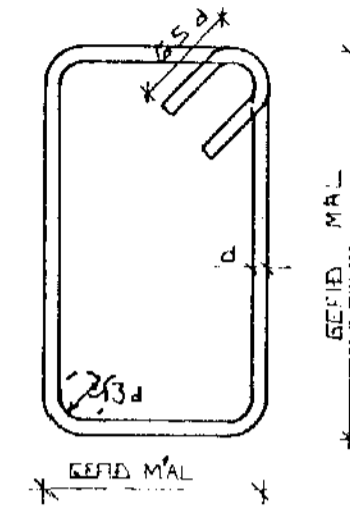

SJÁ EINNIG ÍST 10 1 6 2

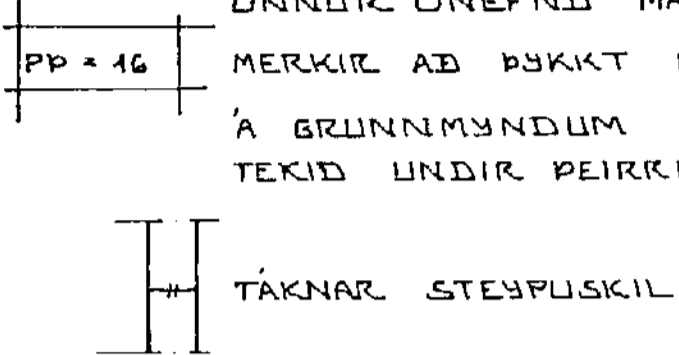

## SKEYTILENGD JÄRNA

Í PLÖTUM OG VEGGJUM SKAL EKKI SKEYTA  
 MEIRA EN FJÓRÐA HVERT JÄRN Í SAMA  
 ÞVERSNÍÐI NEMA ANNAD SÉ SÝNT Á  
 TEIKNINGU.  
 SBR. ÍST 10 1 6 3 2 SKAL SKEYTILENGD  
 VIÐ VÍXILLAGNINGU VEKA 40 · d (d = ÞVERMÁL  
 STANGAR)

## STEINSTEYPA.


BRÖTPOLSFLOKKUR STEYPU:

BYGGINGARHLUTAR	BRÖTPOLS- FLOKKUR	FRAMKV. FLOKKUR
	S 120	
	S 160	
	S 200	
ALLT BURÐARVIRKI	S 250	B

LIM BENDISTÁL ALMENNT SJÁ ÍST 10.1.3.



ÞVERMÁL STANGAR	MM	8	10	12	16	20
SKEYTILENGD	CM	32	40	48	64	80

## TENGING JÄRNAGRINDA

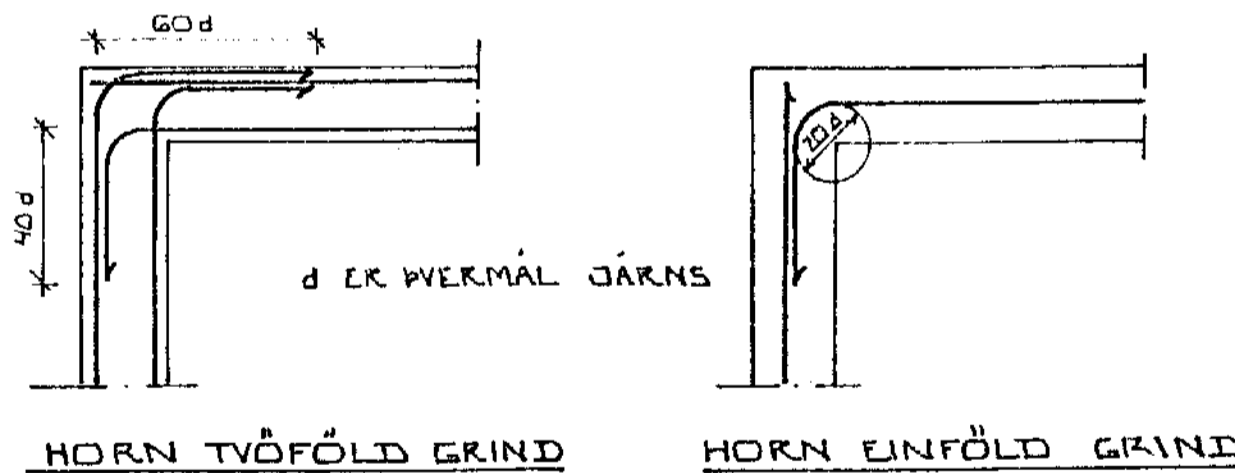

SJÁ EINNIG ÍST 10 1 6 3.


SÉ ANNAD EKKI TEKID FRAM KOMI 2K10  
 Í KRINGUM DYRA OG GLUGGA OP ER NÁI  
 50 CM. ÚT FYRIR OPID.

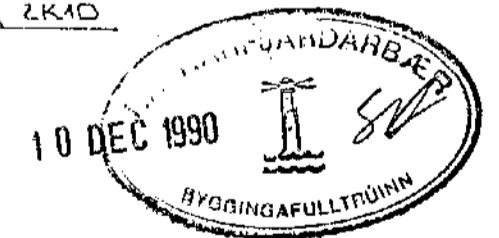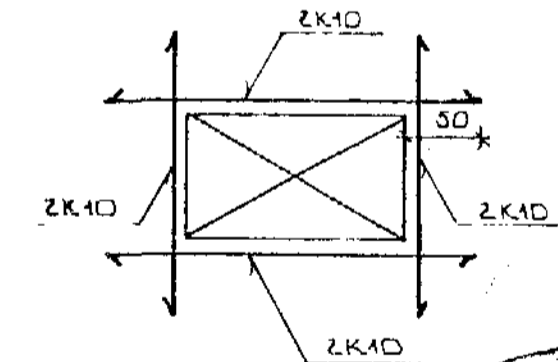

\* SBR. ÍST 10 T8  
 SIGMÁL: 6 - 10 CM.  
 LOFTBLENDI: Í ALLA STEYPU SKAL BLANDA  
 LOFTBLENDI ÞANNIG AÐ LOFT-  
 INNIHALD VERÐI 3.5 - 4.5 %  
 STEYPUVINNA: SJÁ ÍST 10 1 7

## ÁLAGSFORSENDUR

LEYFT ÁLAL Á GRUNN SKV. BYGGINGARREGLUGERÐ  
 GR. 7.1.Þ. SJÁ EINNIG BL.NR.  
 SNJÓÁLAG: KN / M<sup>2</sup>  
 NOTÁLAG SKV. ÍST 12.2  
 VINDÁLAG: KN / M<sup>2</sup>

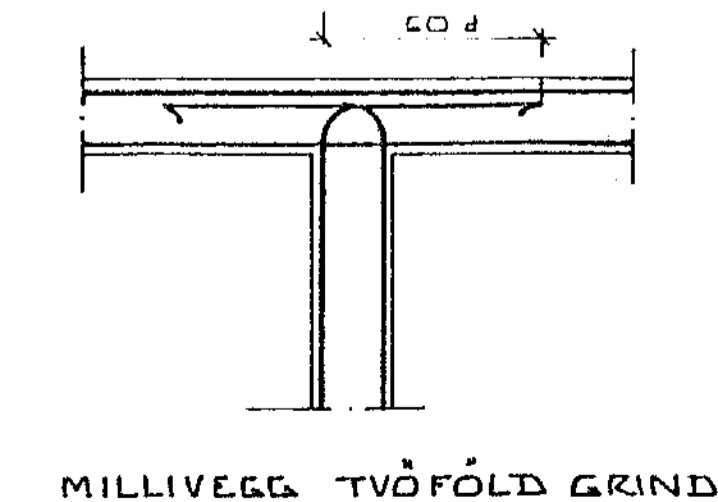

BR.NR.	DAGS	EDLI Breytingar	SIGN.
		HÁHOLT 9-11 HAFNARFIRÐI	DAGS OKT '90
		ALMENNAR SKÝRINGAR: BURÐARVIRKI.	TEKNAÐ
			VERK NR. 9046
MELIKV.		SIGURÐUR ÞORLEIFSSON TEKNIFRÆÐINGUR P.T.F.I.	BLAD NR. 1-01
		STRANDGÖTU 11 HAFNARFIRÐI SÍMI 54751	