

**HÖNNUNARFORSENDUR BURÐARVIKKA:**

**STEINSTEYPA:**

STEYPA OG STEYPUGÆMI SKAL VERA Í SAMRÆMI VÍÐ ISLENSKAÐ STABLAÐ ÍST 10

- STYKKBEIÐAFLOKKUR S 200
- STÆRSTU EFNISKÖRN D 4-32MM
- ÞYKKLEIÐAFLOKKUR PP (SÍEMAS) 5-10CM
- ÍBÍÐNUNAREFNI LÖFTBÍÐI 4.5-5.5%
- FRAMKVEMDAFLÖKKUR B

ÞOLREIKNINGAR BENTRÁK STEINSTEYPU ERU GERÐIR SKV ISLENSKUM STABLAÐ ÍST 14

**BENDISTÁÐ:**

BENDISTÁÐ SKAL VERA Í SAMRÆMI VÍÐ ISLENSKAÐ STABLAÐ ÍST 10

- SLÉTT STÁÐ ST 37 LÁMARKS SKRÍÐMÖRK 370MPa
- (MERKT MEB R Á TEIKNINGUM)
- KAMBSTÁÐ KS 40 LÁMARKS SKRÍÐMÖRK 400MPa
- (MERKT MEB K Á TEIKNINGUM)
- RAPSÖÐIN BENDINET LÁMARKS SKRÍÐMÖRK 500MPa

**STÁÐ (STÁLVIRKI)**

STÁLÞÍÐAR, -SULUR OG AÐRIR STÁÐHJUTIR SKULU VERA ÚR STÁÐI ST 37 MEB LÁMARKSSKRÍÐMÖRK 370MPa OG VERA Í SAMRÆMI VÍÐ KRÖFUR SKV ISLENSKUM STABLAÐ ÍST 16 (EÐA NS 1672) KRÖVERJA SKAL ALLT STÁÐ Á VIBURKENNAN HATT

ÞOLREIKNINGAR STÁÐVIKKA ERU GERÐIR SKV NORSKUM STABLAÐ NS 3472. SUBUTAKN ERU SKV ISLENSKUM STABLAÐ ÍST 63

**TRÉ (TRÉVIKKA)**

TIMBUR Í BURÐARVIKKA SKAL UPPFYLLA KRÖFUR ISLENSKS STABLAÐS ÍST 15 (EÐA NS 3080) SJA EINIÐ AKVÆÐI Í BYGGINGARREGLUGERÐ OG ÞAR Á MEBAL AKVÆÐI UM FÚAVÖRN

ÞOLREIKNINGAR TRÉVIKKA ERU SKV NORSKUM STABLAÐ NS 3470

**BOLTAR, NAGLAR O.F.L. Í BURÐARVIKKA:**

BOLTAR SKULU VERA AF VIBURKENNÐRI GERÐ MEB SPALGÆÐUM ST 37 EÐA BÉÞRA

NAGLAR SKULU VERA FERSTRENDIR OG AF VIBURKENNÐRI GERÐ Í ÞÖKUM OG ÞAR SEM ÞAKI ER SKULU BOLTAR, NAGLAR OG GIBÐI VERA GÆIVANISERAD

**ALAG Á BYGGINGAHLUTA:**

NOTAALAG ER SKV ISLENSKUM STABLAÐ	IST 12.2
VINDALAG " " " "	IST 12.3
SUNNÁLAG " " " "	IST 12.4
JARÐSKJALFTAALAG " " " "	IST 13
ALAGSSPUNJAR ERU " " " "	IST 12.9

**ALAG Á UNDIRSTÖÐUGRUNN:**

UNDIRSTÖÐUR ERU MIÐADAR VIB AD HVILA Á KLÖÐ 0.5-0.4MPa

**ÝMSAR SKÝRINGAR VIB TEIKNINGAR O.F.L.:**

GNÆFI MAL Á TEIKNINGUM ERU Í CM NEMA ÞEYKNAÐ JARNA SEM ER Í MM OG HEBATÖIÐUR (KÖTAR) SEM ERU Í M.

- OK MEKKIR 60LFKÖN
- K " KAMBSTÁÐ KS 40
- K " SLÉTT STÁÐ ST 37
- S " Í JAKLEGGJ MÍÐI JARNA (SPERRA) MEBT MEBTÍ MEBT
- # " AF NAMA ÞAKLEGGJ SÉ Á MÍÐI JARNA Í KRÖFUR
- ATTIR (MÖSKVAR SEU KVADRATISKAR)
- ← " JARN Í MEBRI BRUN PLÖTU
- ← " JARN Í EFRI BRUN PLÖTU
- ← " JARN SAMSLAÐ ÞESSU MERKI KAMA MEBT Í MEBT
- ← " MEKKIR 2K12 Í 120CM JARNI VÁ 50CM ÖPP FÍKUR EFRI BRUN PLÖTU (Á STÖÐUM MERKT MEB "a")

K10CM OG TAKNAR 15MM KAMBSTÁÐ MEB 20CM MÍÐIBÍÐI MEBT MEBTÍ Í MÍÐI

3M 3 TAKNAR 35TK 3 NAGLAR

KAMBSTÁÐ VIBLEGGIST AN ENDAKROKA: K8 UM 32CM, K 10 UM 40 CM, K12 UM 48CM, K16 UM 64CM, K20 UM 80CM.

STEYPULAG AÐ JARNUM SKAL VERA: 30CM Í UNDIRSTÖÐUM, 20CM Í VEGGJUM OG BITUM, 1.5CM Í PLÖTUM OG 3.5CM Í SÚLUM

Í EFRI OG MEBRI BRUN AÐRA UNDIRSTÖÐUNEGGJA SKAL BEGGJA 2K12. JARNIN SÉU SAMFEIÐ OG BEYGGJAST HEIÐ FYRIR HORN. (SJA SÉRMUNDIR Á ÞESSU BLAÐI)

JARNUM Í MEBRI BRUN PLÖTU OG JARNUM Í VEGGJUM ÞAR SEM TVÖFÖLD GRIND ER SKAL HALLIÐ Í KETTKI ÞAKLEGGJ FRA MÖÐUM MEB ÞAR TIL GERÐUM KUBBUM.


JARNUM Í EFRI BRUN PLÖTU SKAL HALLIÐ Á SINUM STAÐ MEB ÞAR TIL GERÐUM STÖLUM (T.D. ÚR R10) OG SKAL EKKI VERA MEIRA BIL Á MÍÐI STÖLA EN 100CM ÞANNIG AÐ GRINDIN HREYFIST SEM MINNST.

JARN SKAL BINDA SAMAN MEB BINDIVIR, ÞAÐ ÞÉTT AÐ EKKI SÉ HÆTTA Á AÐ JARN HREYFIST ÚR STAÐ ÞO GEMGIÐ SÉ Á JARNUM EÐA ÞEGAR STEYPA ER TITRUD.


ALLA STEYPU SKAL TITRA OG SKAL MIBA STEYPUMÖT VIB ÞAÐ STEYPUMÖT SKULU VERA SKV ISLENSKUM STABLAÐ ÍST 10 BITAMÖT OG UNDIRSDATT UNDIR PLÖTUR SKAL GERA MEB YFIRHÆÐ. SEM NEMUR 0,3% AF HAFI BITA EÐA STYTTRA HAFI PLÖTU.

ÖRYGGISSTÖÐIR (4\*4) SKAL SETJA UNDIR BITA OG PLÖTUR MEB HÆFIDEGU MÍÐIBÍÐI


GRUNNÞATA SKAL HVILA Á VEB ÞJAPPADRI GRUSAR- EÐA HRAUNFYLLINGU.

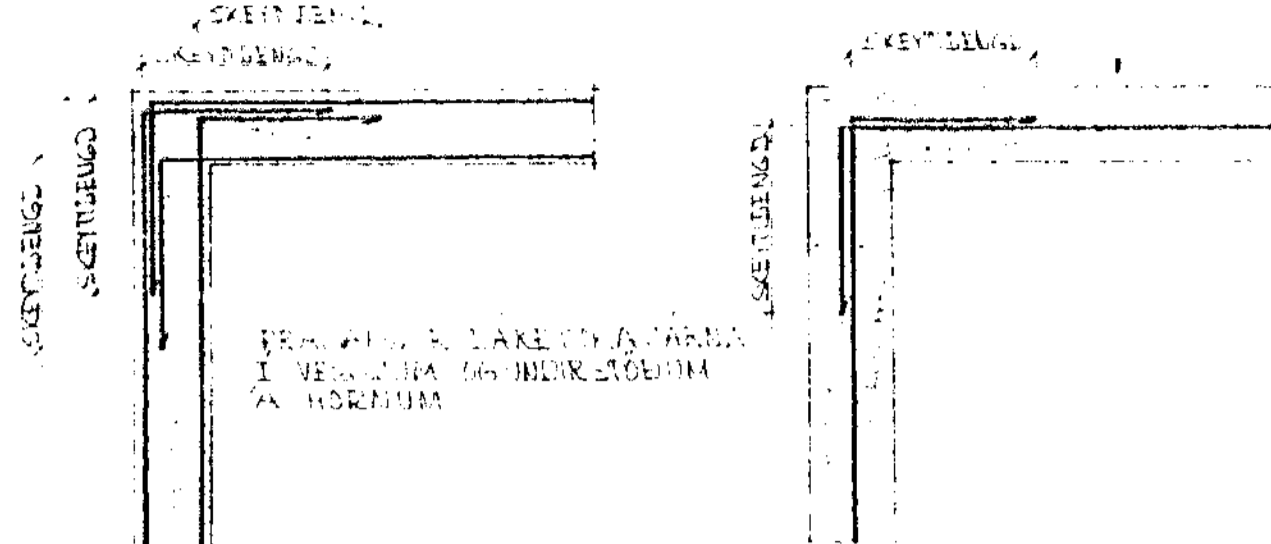


**LÁRETT SNIÐ**

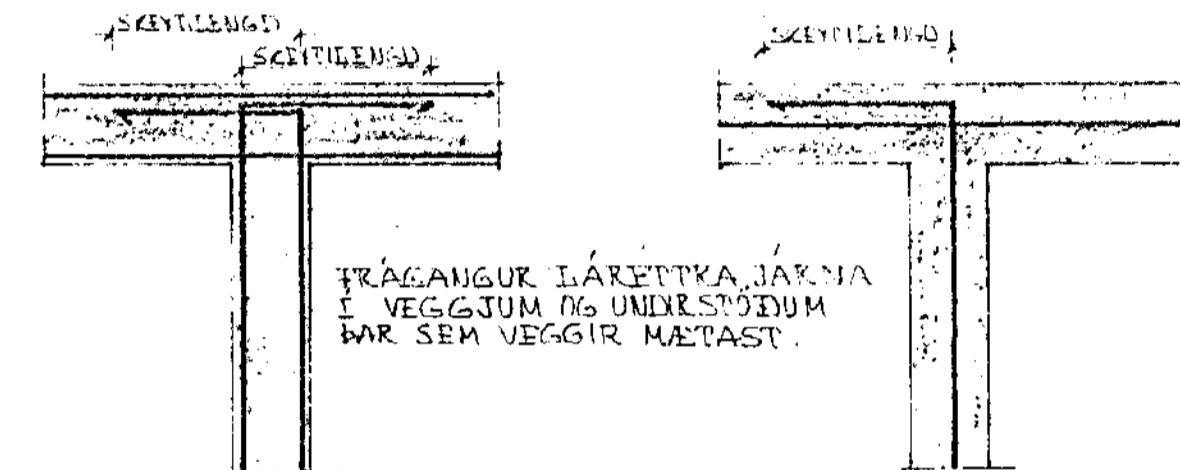

**ÞARETT SNIÐ**

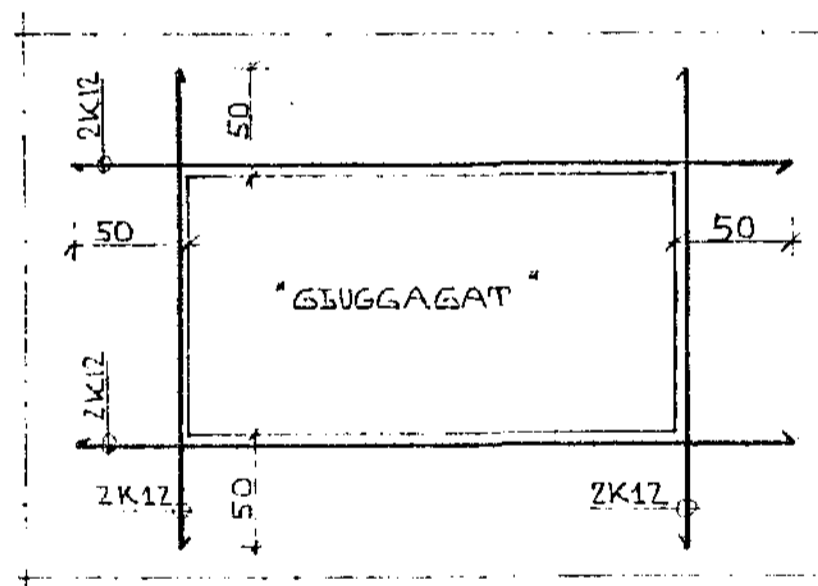

**JARN KRINGUM GIUGGA EÐA DYR NEMA ANNAD SÉ SYNT Á TEIKNINGUM**

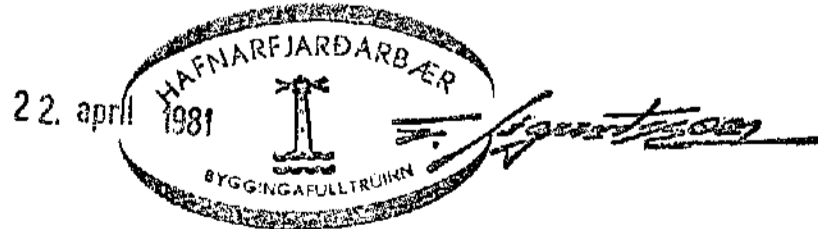

HÁIHVAMMUR 10, HAFNARFIRÐI.	DAGS. 12-09-80
HÖNNUNARFORSENDUR BURÐARVIKKA OG ALMENNAR SKÝRINGAR.	HANNAÐ. KS
	TEIKNAD KS
	VERK NR. FLOKKUR
	8008-01
KRISTJAN STEFANSSON TEKNIÞREIÐINGUR P.F.P.I.	TEIKNUR.
BREIÐVANGI 9, HAFNARFIRÐEL SIMI 52870 <i>Kristján Stefánsson</i>	-01