



GRUNNMYND 1:50


UNDIRSTADA U1 1:20

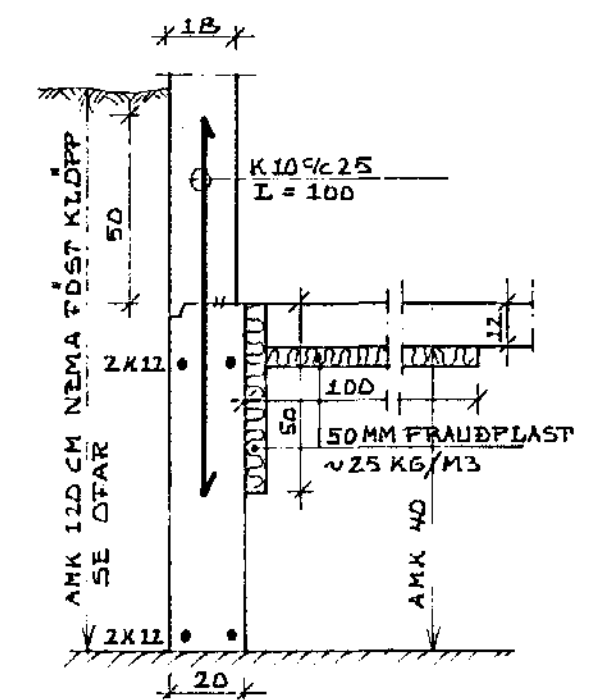


SNID A-A 1:20

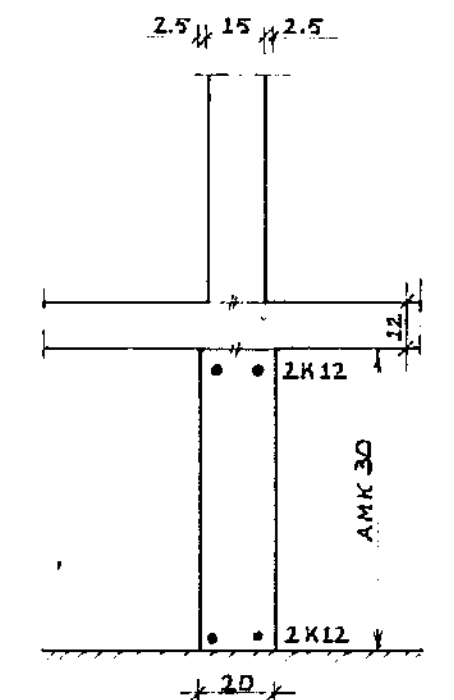


SNID B-B 1:20

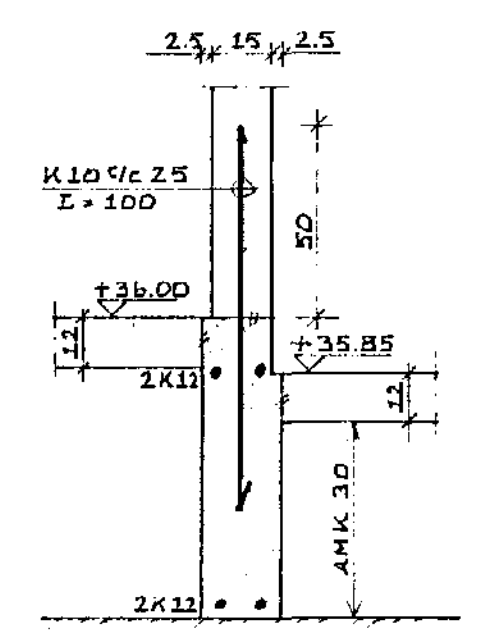


SNID C-C 1:20

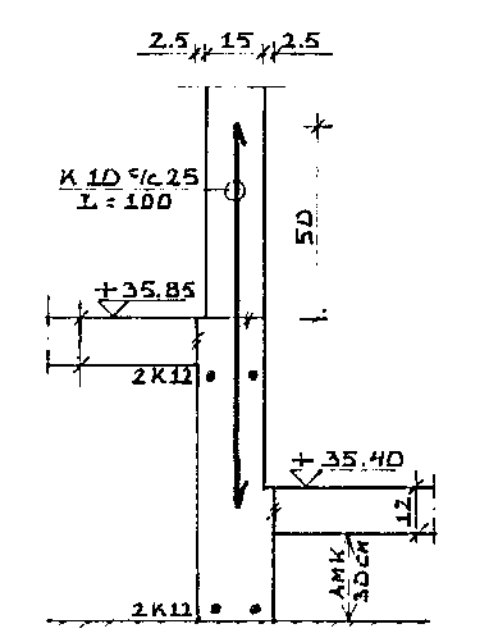


SNID D-D 1:20

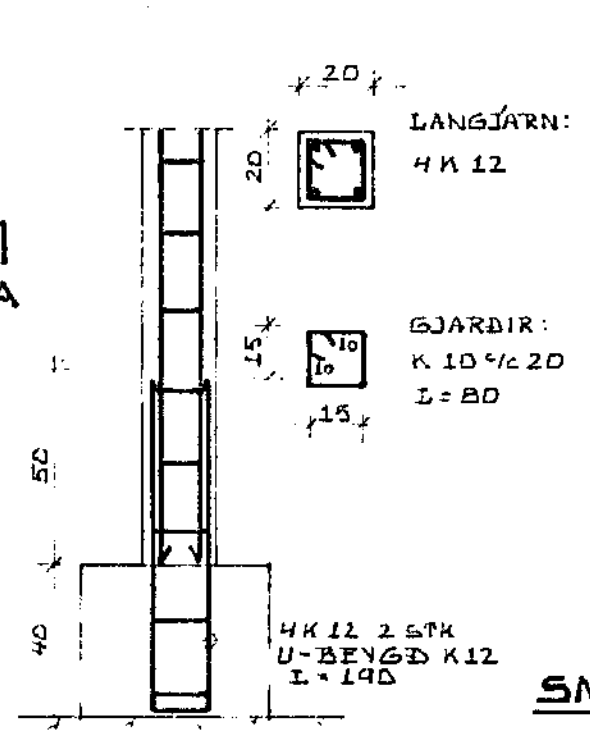

SNID E-E 1:20

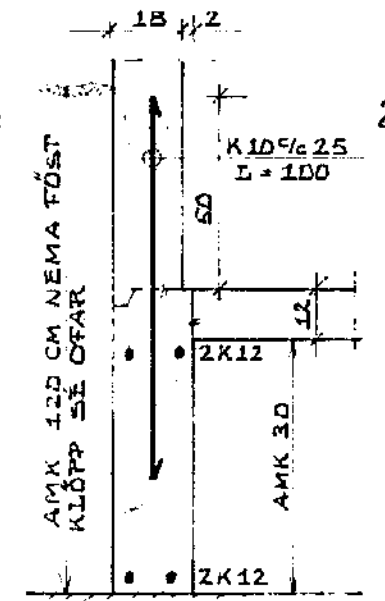

SNID F-F 1:20

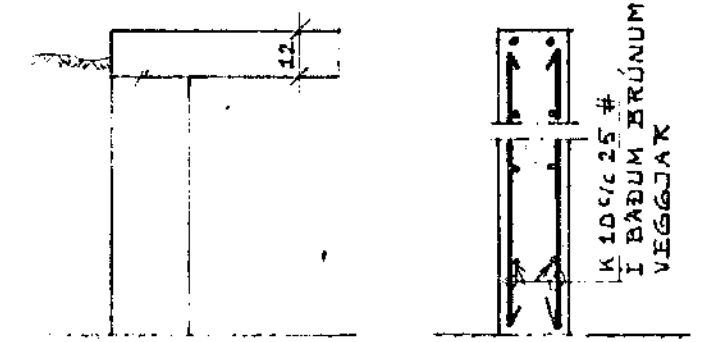

SNID G-G 1:20

SKÝRINGAR OG FL. SJÁ TEIKN. NR. -D1.

HÁIHVAMMUR 10, HAFNARFIRÐI.		DAÐS. 11-09.-80
UNDIRSTÖÐUR		HANNAÐ KS
		TEIKNAD KS/SS
		VERK NR. FLDKKUR
		8008 - 01
KRISTJAN STEFNASON TEIKNIFRÆÐINGUR F.T.F.I.		TEIKN NR
BREIÐVANGI 9, HAFNARFIRÐI, Sími 52870		- 02