


GRUNNMYND ÞAKS 1:50

SKYRINGAR

SPERRUR SKAL FÚAVERJA MEÐ LITUÐU FÚAVERNATREFNI
 1 M INN Á SPERRUR
 ALLUR SAUMUR OG BOLTAR SEU GALVANHÚÐADIR
 ÞAKKLÆDNING 1"x6" ÞAKIÐ SKAL ÞÉTTKLETT
 OG NEGLT MEÐ 3 STK 3" Í HVERJA SPERRU

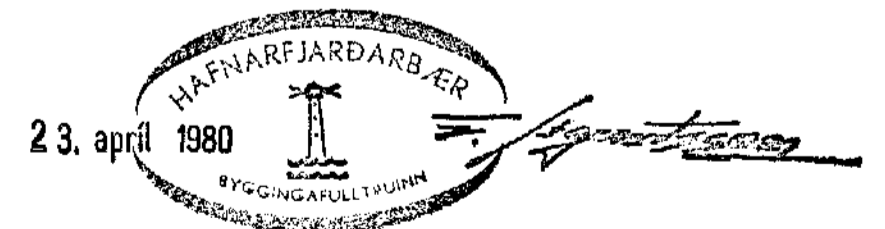

HÁHVAMMUR II HAFNARFIRÐI
 ÞAKVIÐIR

MELIKV. 150

SIGURÐUR ÞORLEIFSSON TÆKNIFR FTFI
 HRAUNBRUN 17 HAFNARFIRÐI SIMI 52452

DAGS. 800405

REIKN. *Sigurður*

TEIKN. *26*

VERK NR. 7908

BLAD NR. 09