SNIÐ A-A, 1:20

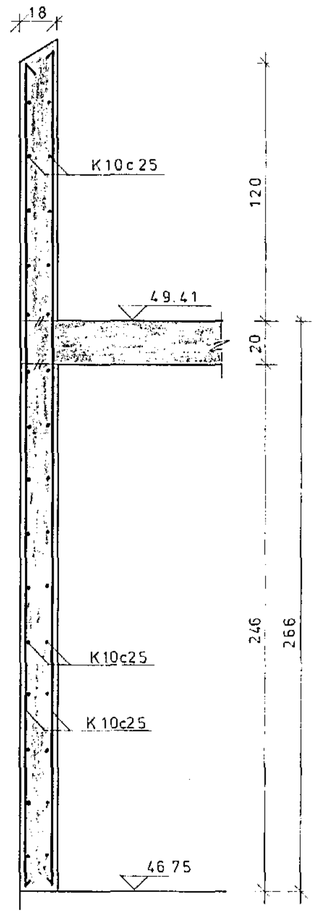

SNIÐ B-B, 1:20

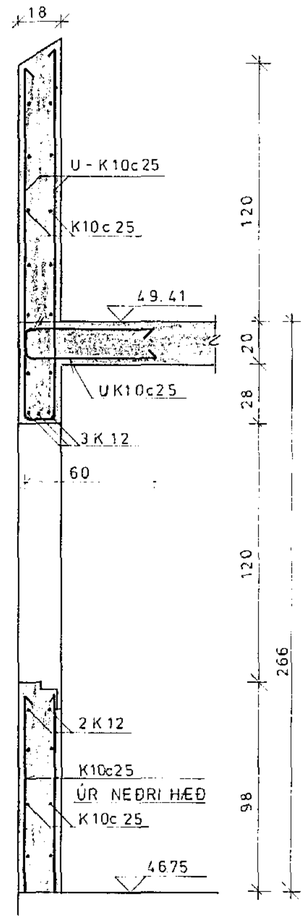

SNIÐ C-C, 1:20

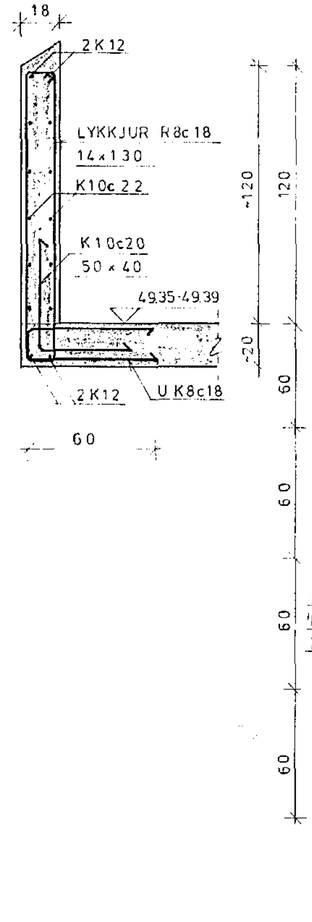

SNIÐ D-D, 1:20

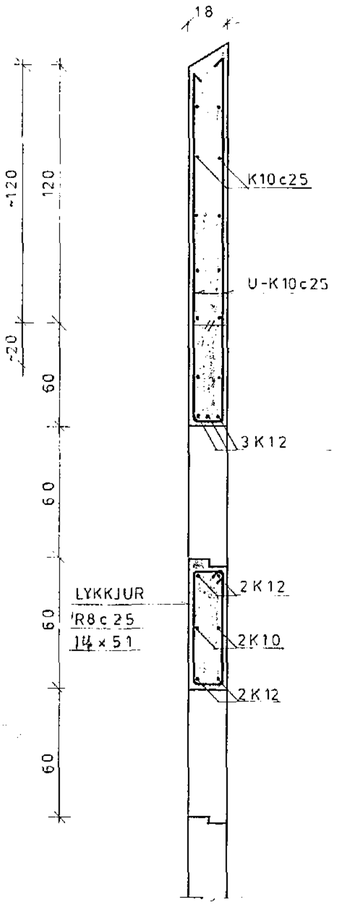

SNIÐ E-E, 1:20

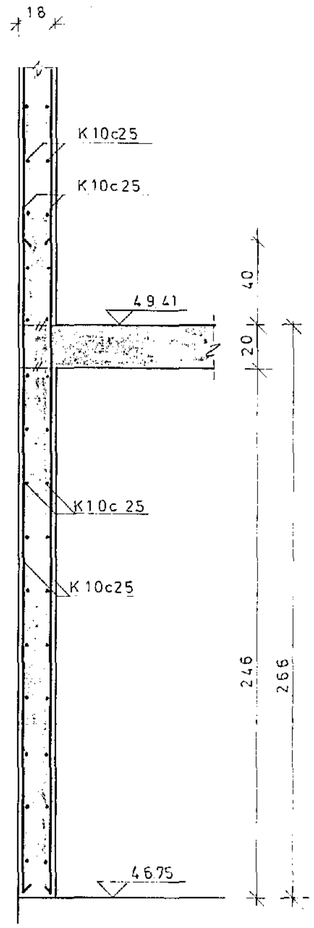

SNIÐ F-F, 1:20

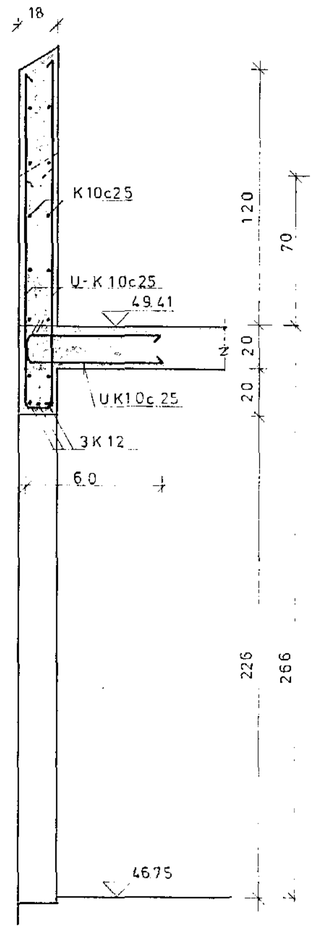

SÚLA S21, 1:20

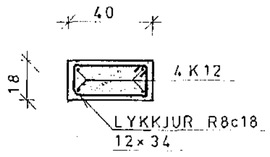

REYKHÁFUR, 1:20

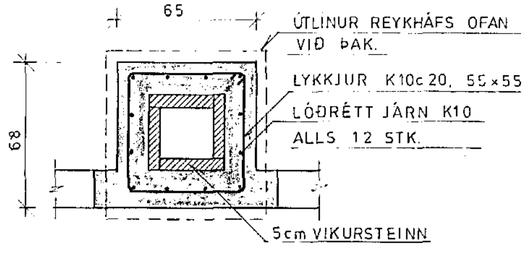

5. júní 1980

HAFNARFJARÐARBÆR
BYGGINGAFULLTRÚINN

1.01	ALMENNAR SKÝRINGAR							
1.07	1. HÆÐ GRUNNMYND							
Teikn.nr.	Tilvísun á teikningu	Br.	Dags.	Eðli breytingar	Br.	Yf.	Samþ	

VERKFRÆÐISTOFA SIGURÐAR THORODDSEN hf.
VERKFRÆÐIRÁÐGJAFAR FRV
105 Reykjavík, Ármúli 4 Sími: (91) 8 44 99 Fjarriti 2040 vst is
600 Akureyri, Glerargata 36 Sími: (96) 2 25 43
310 Borgarnes, Berugata 12 Sími: (93) 73 17
400 Ísafjörður, Fjarðarstræti 11 Sími: (94) 37 08

Hannað	Teiknað	Yfirfarið	Samþykkt
VÖ	E.R.S.	J.G.	

TRYGGVI ÓLAFSSON

HÁIHVAMMUR 13, HAFNARFIRÐI

BURÐARVIRKI

1. HÆÐ SNIÐ 1

Dagsetning	Verk nr	Teikn nr
MARS 1980	79.079	1.08