




GRUNNMYND, 1:50

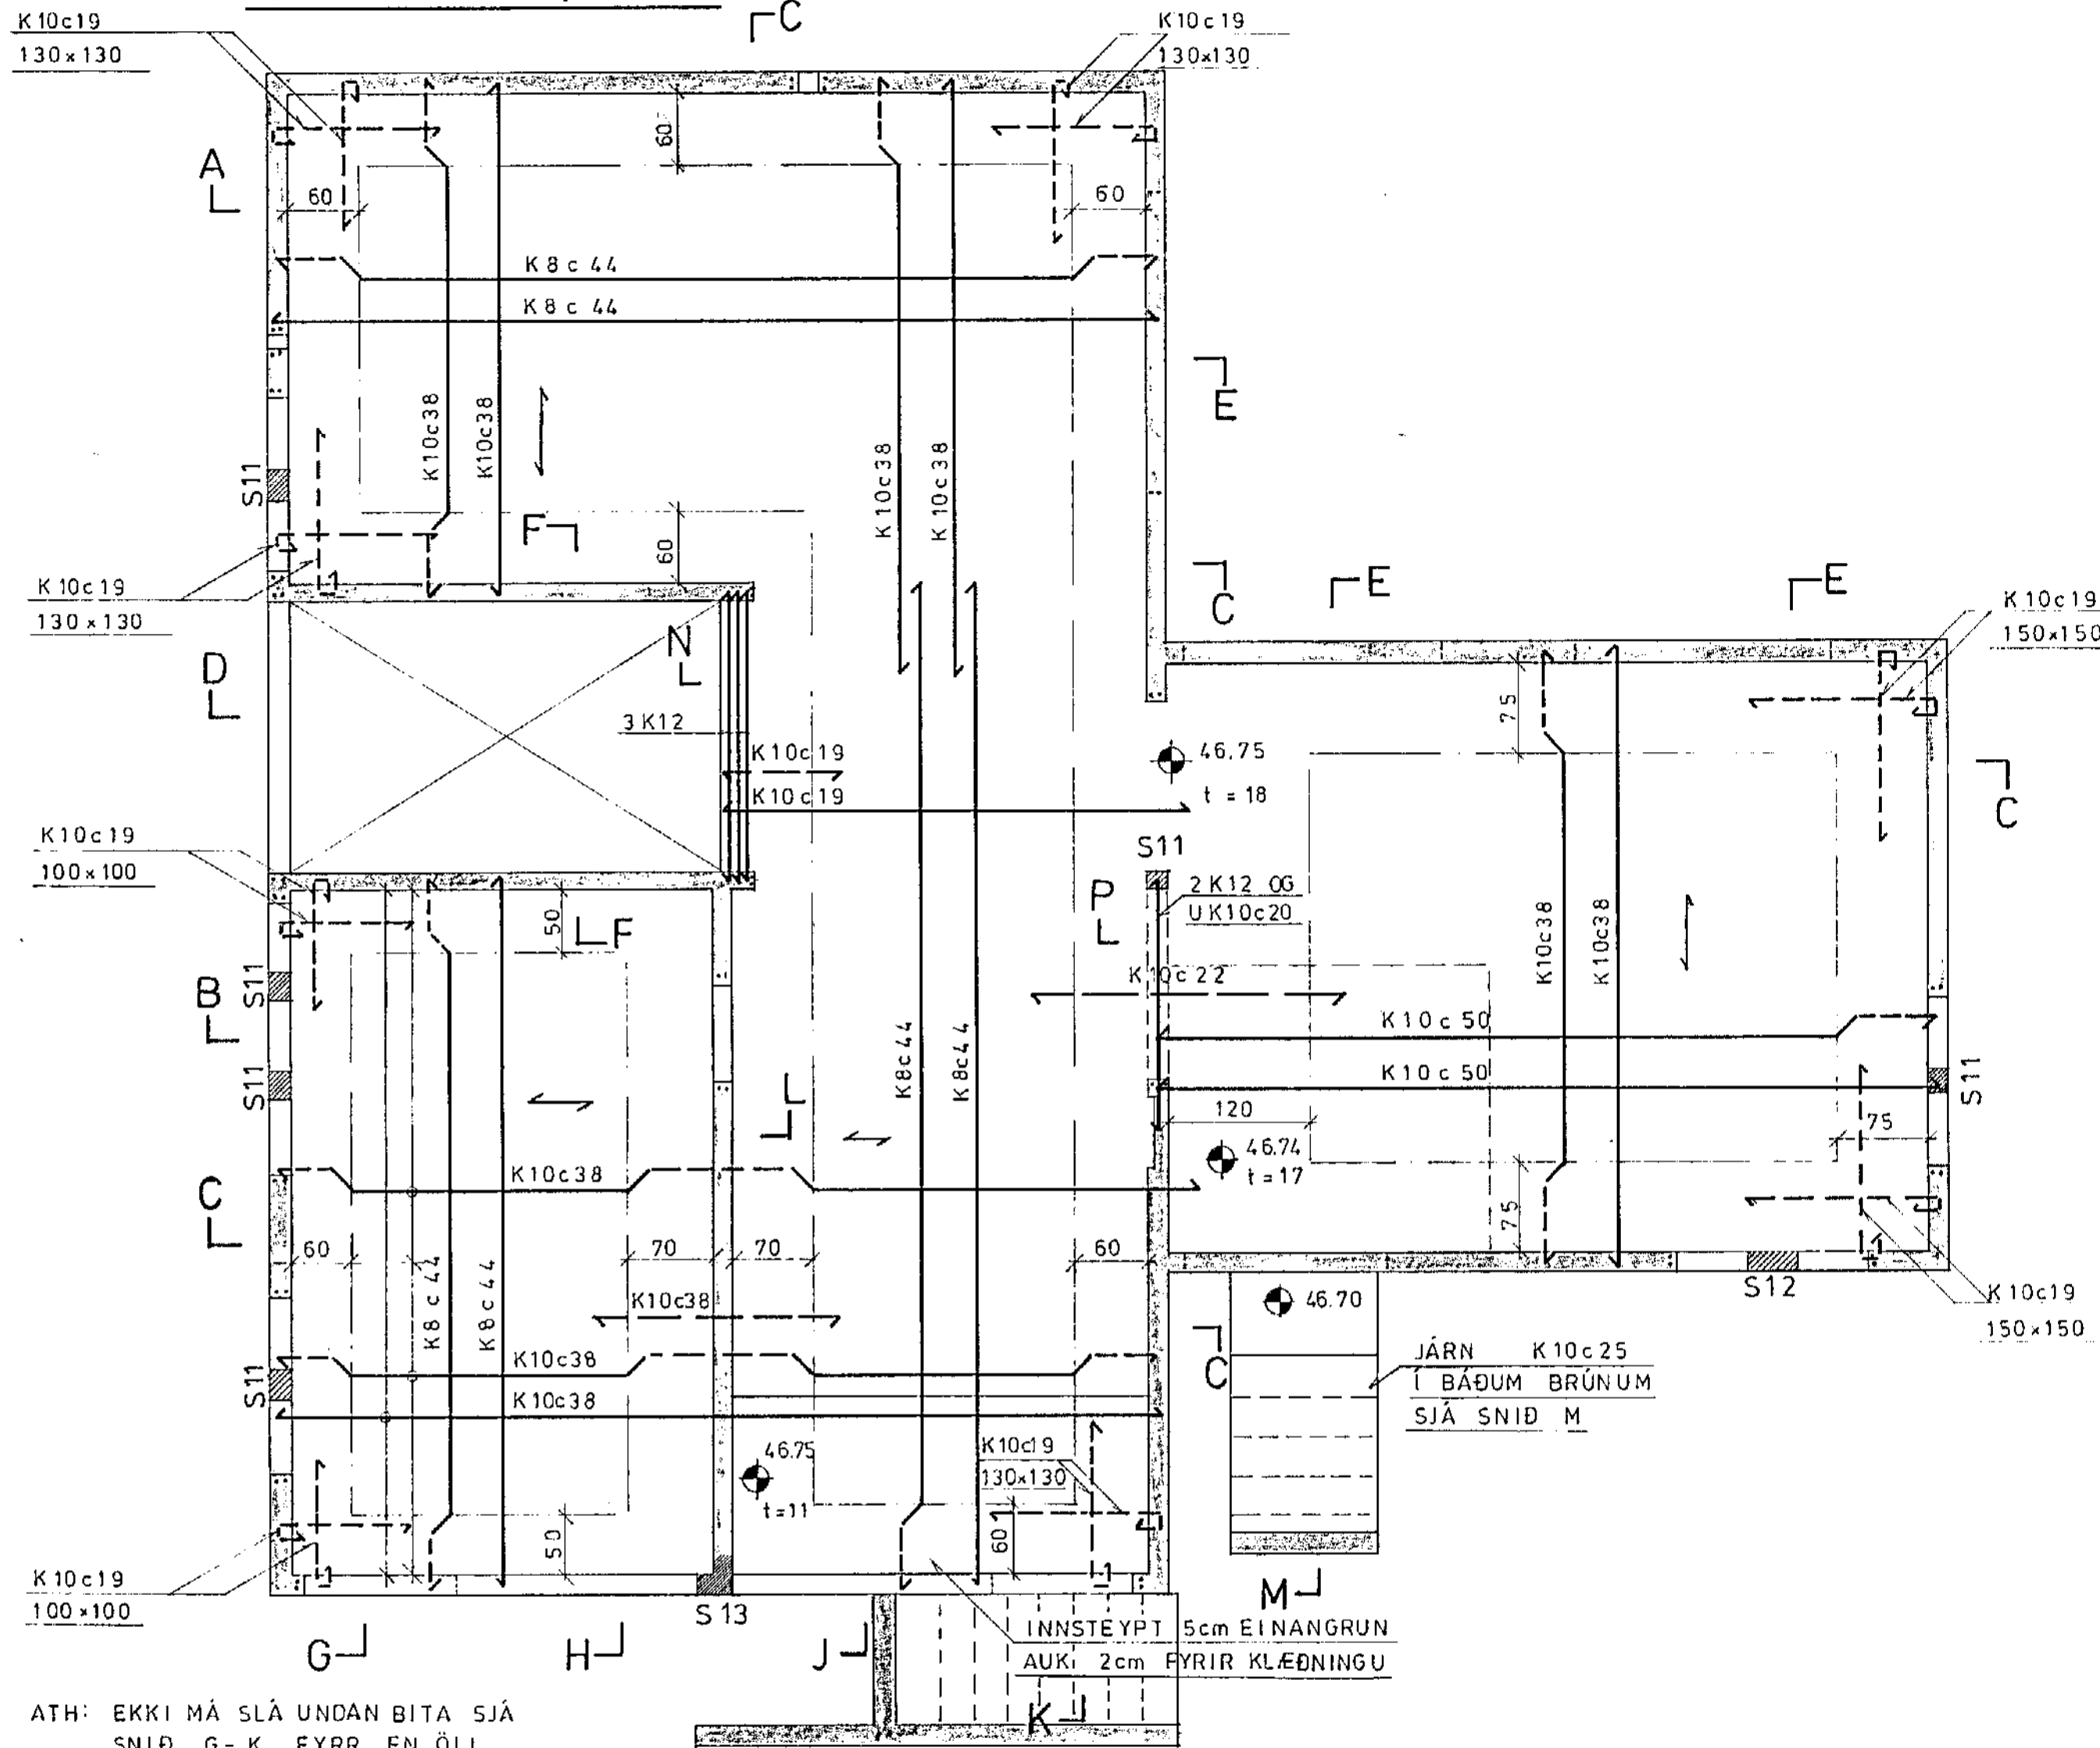

SKÝRINGAR

- 1) STEYPA S 200
- 2) STÁL Ks 40 OG St 37
- 3) ÖNEFND MÁL ERU cm.
- 4) KRING UM ÖLL MÚROP OG Í VEGGENDA KOMI 2K12 ER STANDI 60cm ÚT FYRIR OP SÉ ANNARS EKKI GETIÐ.

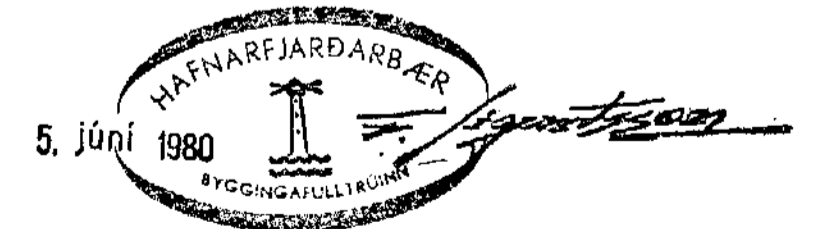

1.01	ALMENNAR SKÝRINGAR								 VERKFRÆDISTOFA SIGURÐAR THORODDSEN hf. VERKFRÆDIRÁÐGJAFAR FRV 105 Reykjavík, Ármúli 4 Sími: (91) 8 44 99 Fjarriti: 2040 vst is 600 Akureyri, Glergata 36 Sími: (96) 2 25 43 310 Borgarnes, Berugata 12 Sími: (93) 73 17 400 Ísafjörður, Fjarðarstræti 11 Sími: (94) 37 08	TRYGGVI ÓLAFSSON HÁIHVAMMUR 13, HAFNARFIRÐI BURÐARVIRKI LOFT YFIR KJALLARA, GRUNNMYND				
1.05	KJALLARI SNID 1													
1.06	KJALLARI SNID 2 OG SÚLUR													
Teikn.nr.	Tilvísun á teikningu	Br.	Dags.	Eðli breytingar	Br.	Yf.	Samb.	Hannað v.ó.	Teiknað E.R.S.	Yfirfarið J.G.	Sambýkt <i>Hannu Ólafsson</i>	Dagsetning MARS 1980	Verk nr. 79.079	Teikn. nr. 1.04