

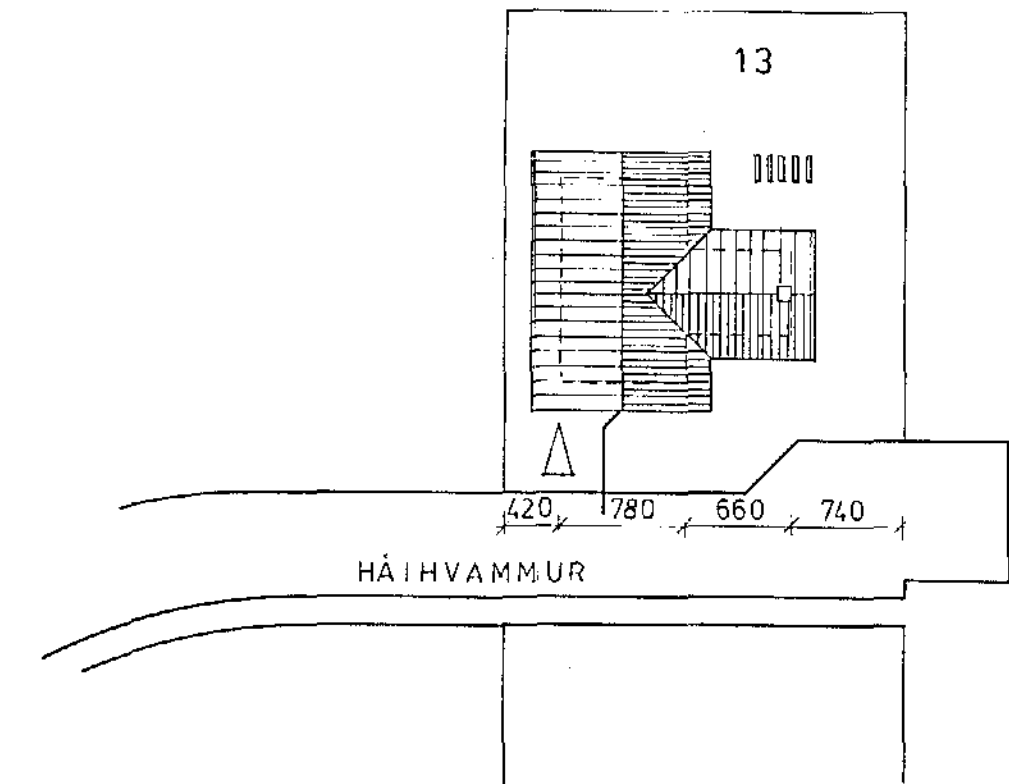


SNIÐ, 1:50

AFSTÖÐUMYND, 1:500

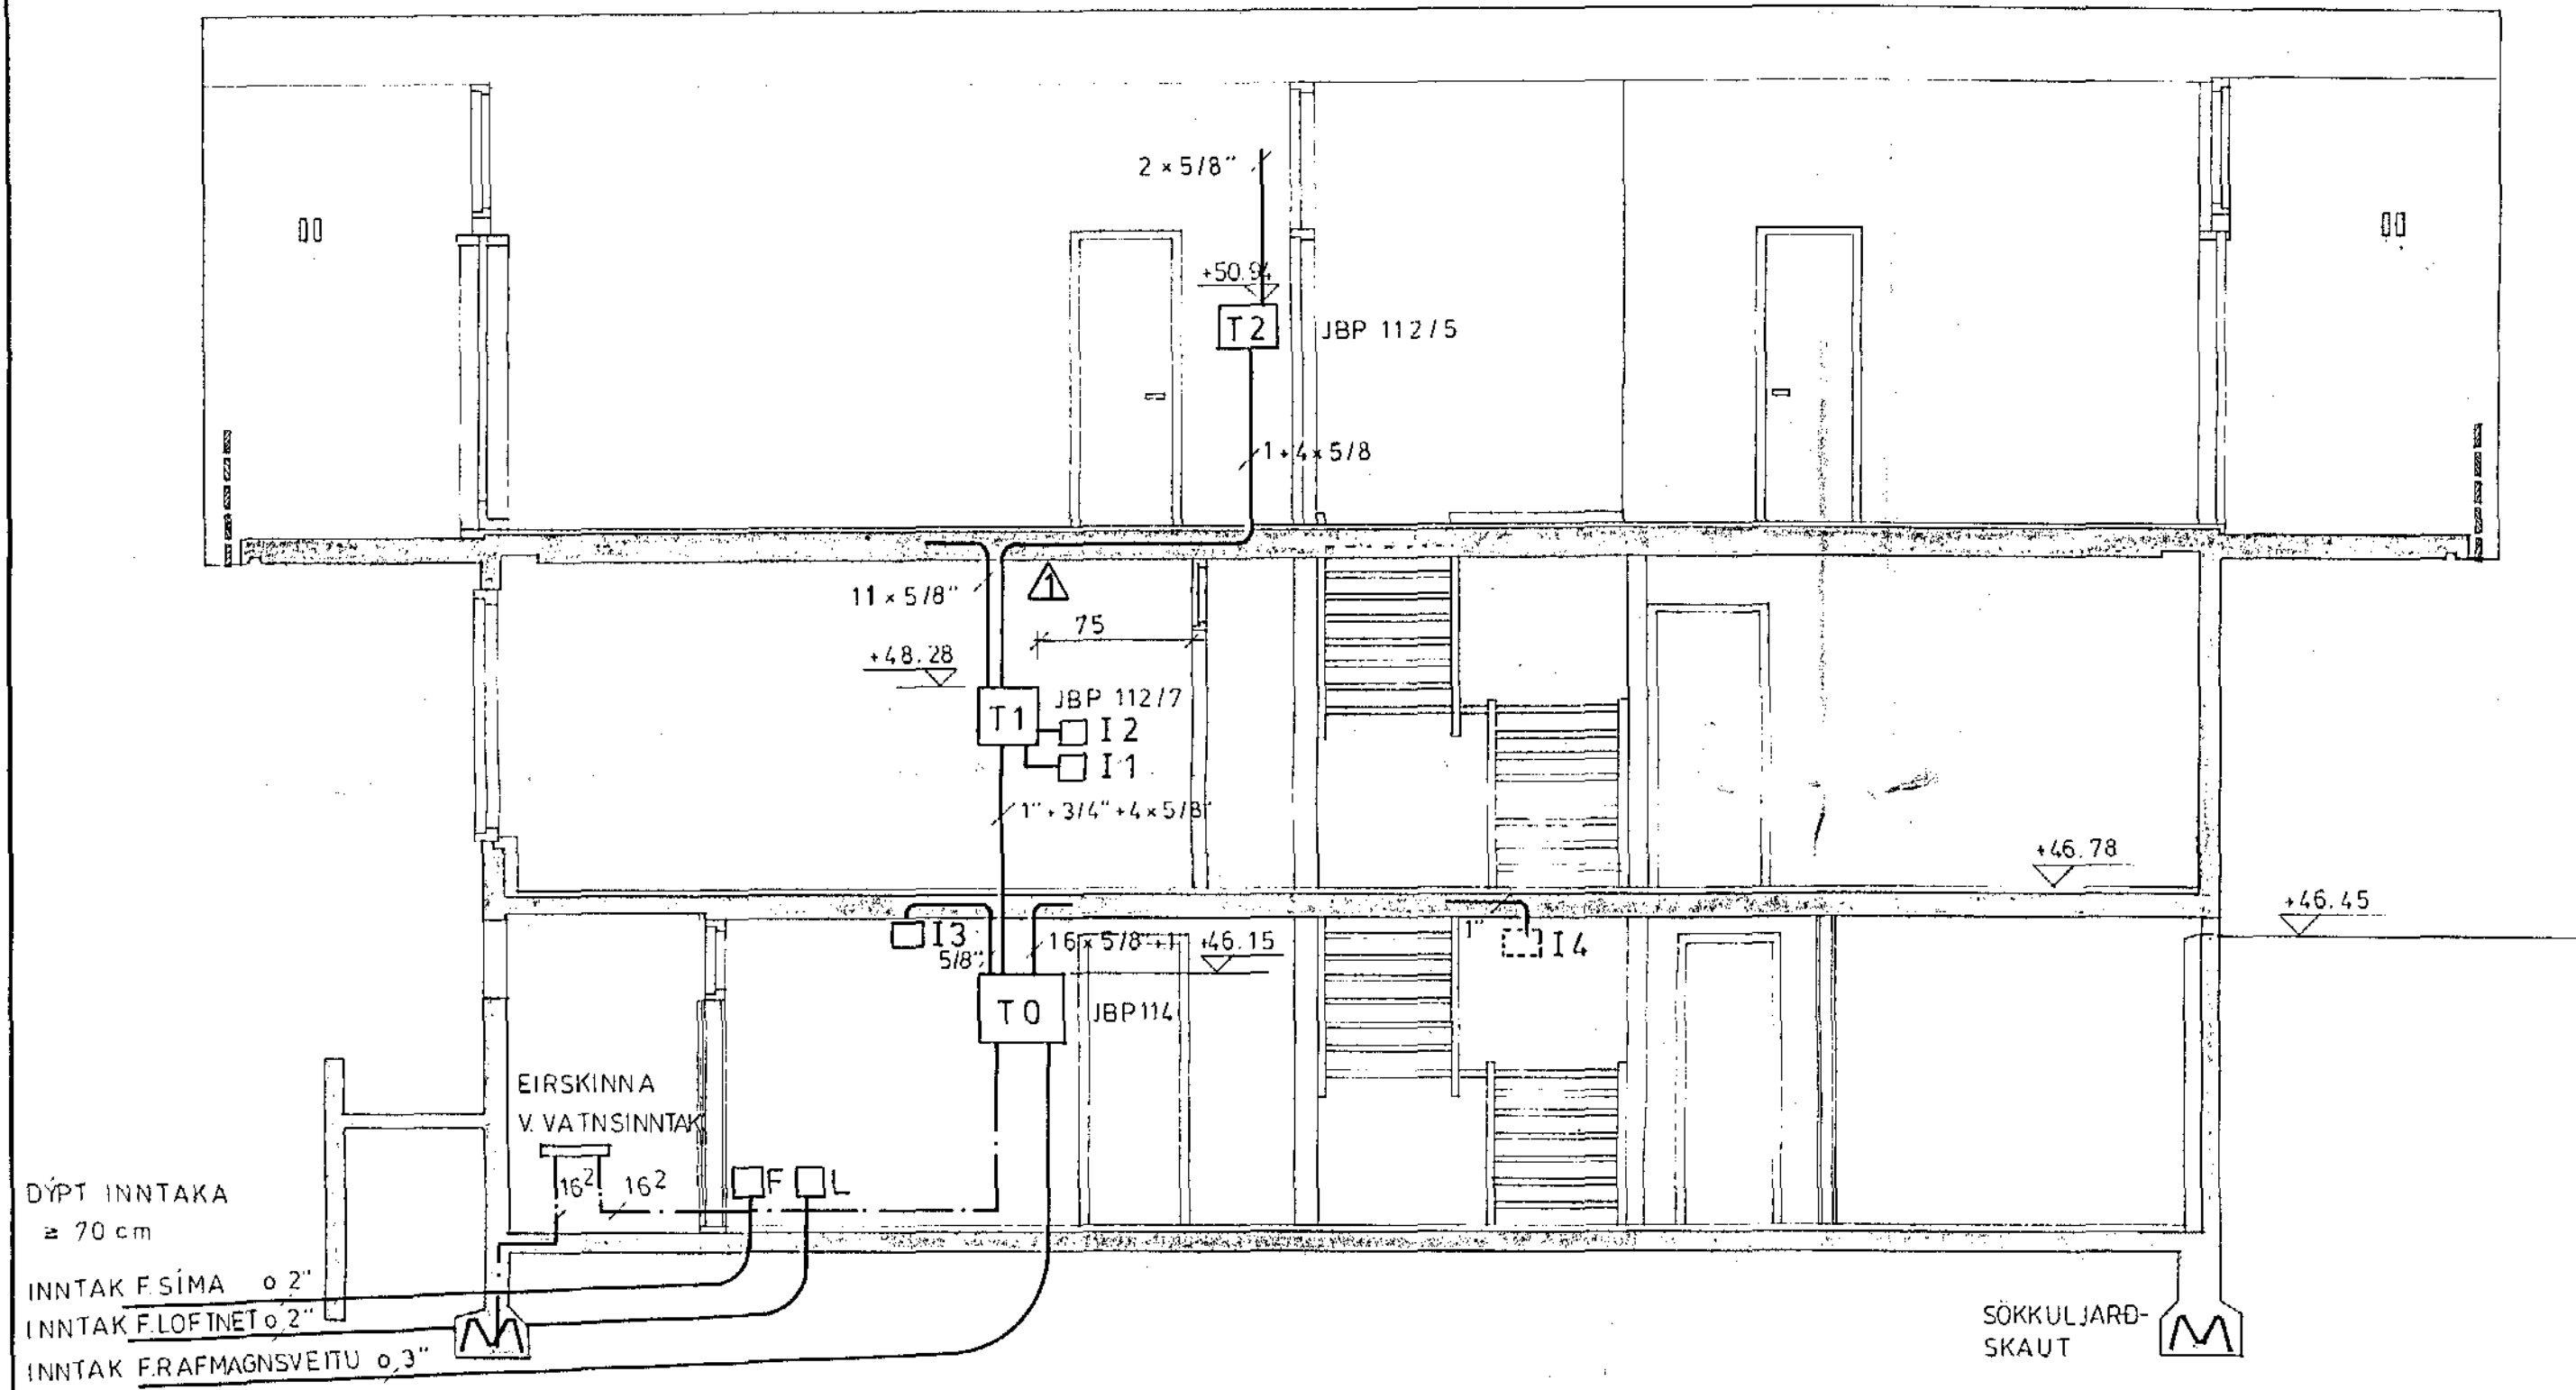

SÖKKULJARÐSKAUT 1:100

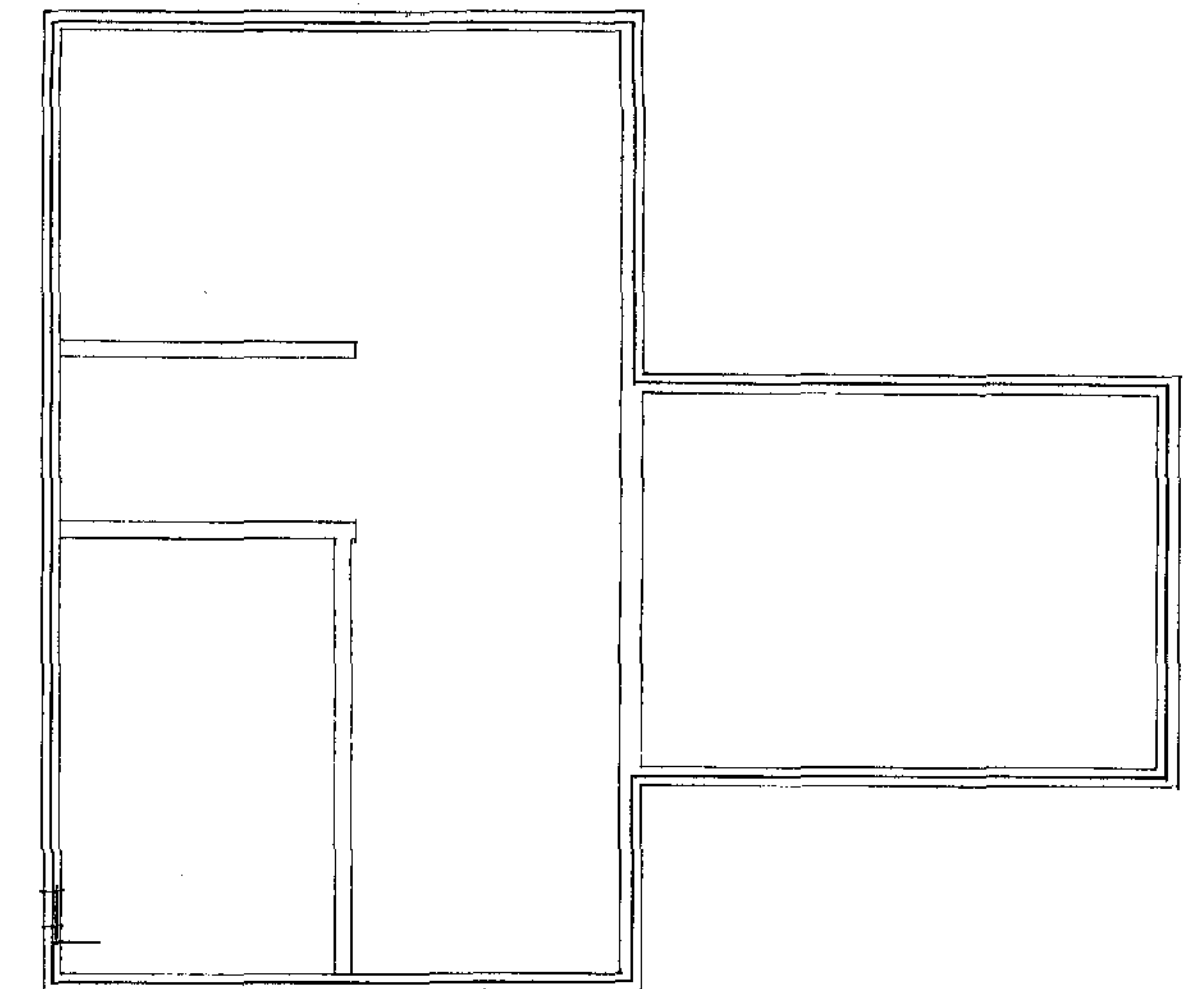

SÖKKULJARÐSKAUT:
STEYPUSTYRKJARJÄRN TENGÐ SAMAN.
ÚTTAK VIÐ VATNSINNTAK Í 30 cm HÆÐ.

				VST VERKFRÆDISTOFA SIGURDAR THORODDSEN hf. VERKFRÆDIRÁÐGJAFAR FRV				TRYGGVI ÓLAFSSON						
				105 Reykjavík, Armúli 4 Sími: (91) 8 44 99 Fjarrit: 2040 vst.is 600 Akureyri, Glergata 36 Sími: (96) 2 25 43 310 Borgarnes, Berugata 12 Sími: (93) 73 17 400 Ísafjörður, Fjarðarstræti 11 Sími: (94) 37 08				HÁIHVAMMUR 13, HAFNARFIRÐI						
								RAFLAGNIR						
								AFSTÖÐUMYND, ÞVERSKURÐUR, SÖKKULJARÐSKAUT						
Teikn nr.	Tilvísun á teikningu	Br.	Dags.	Eðli breytingar	Br.	Yf.	Samp.	Hönnuð V.P.	Teiknað E.R.S.	Yfirfarið J.G.	Samþykkt <i>Ólafur Ólafsson</i>	Dagsetning FEB. 1980	Verk nr. 79.079	Teikn nr. 3.01 1