


Húsvaita nr. 435 Teikning nr. 2096  
 Samþykkt þ. 11-11 1982  
 f.h. RÆVEITU HÆNARFJARDAR  
*Jens Guðsson*  
 Elfrittismáður rafloagna

Útgefð samþykkt 10.11. 1982  
*Filbert Amundsson*

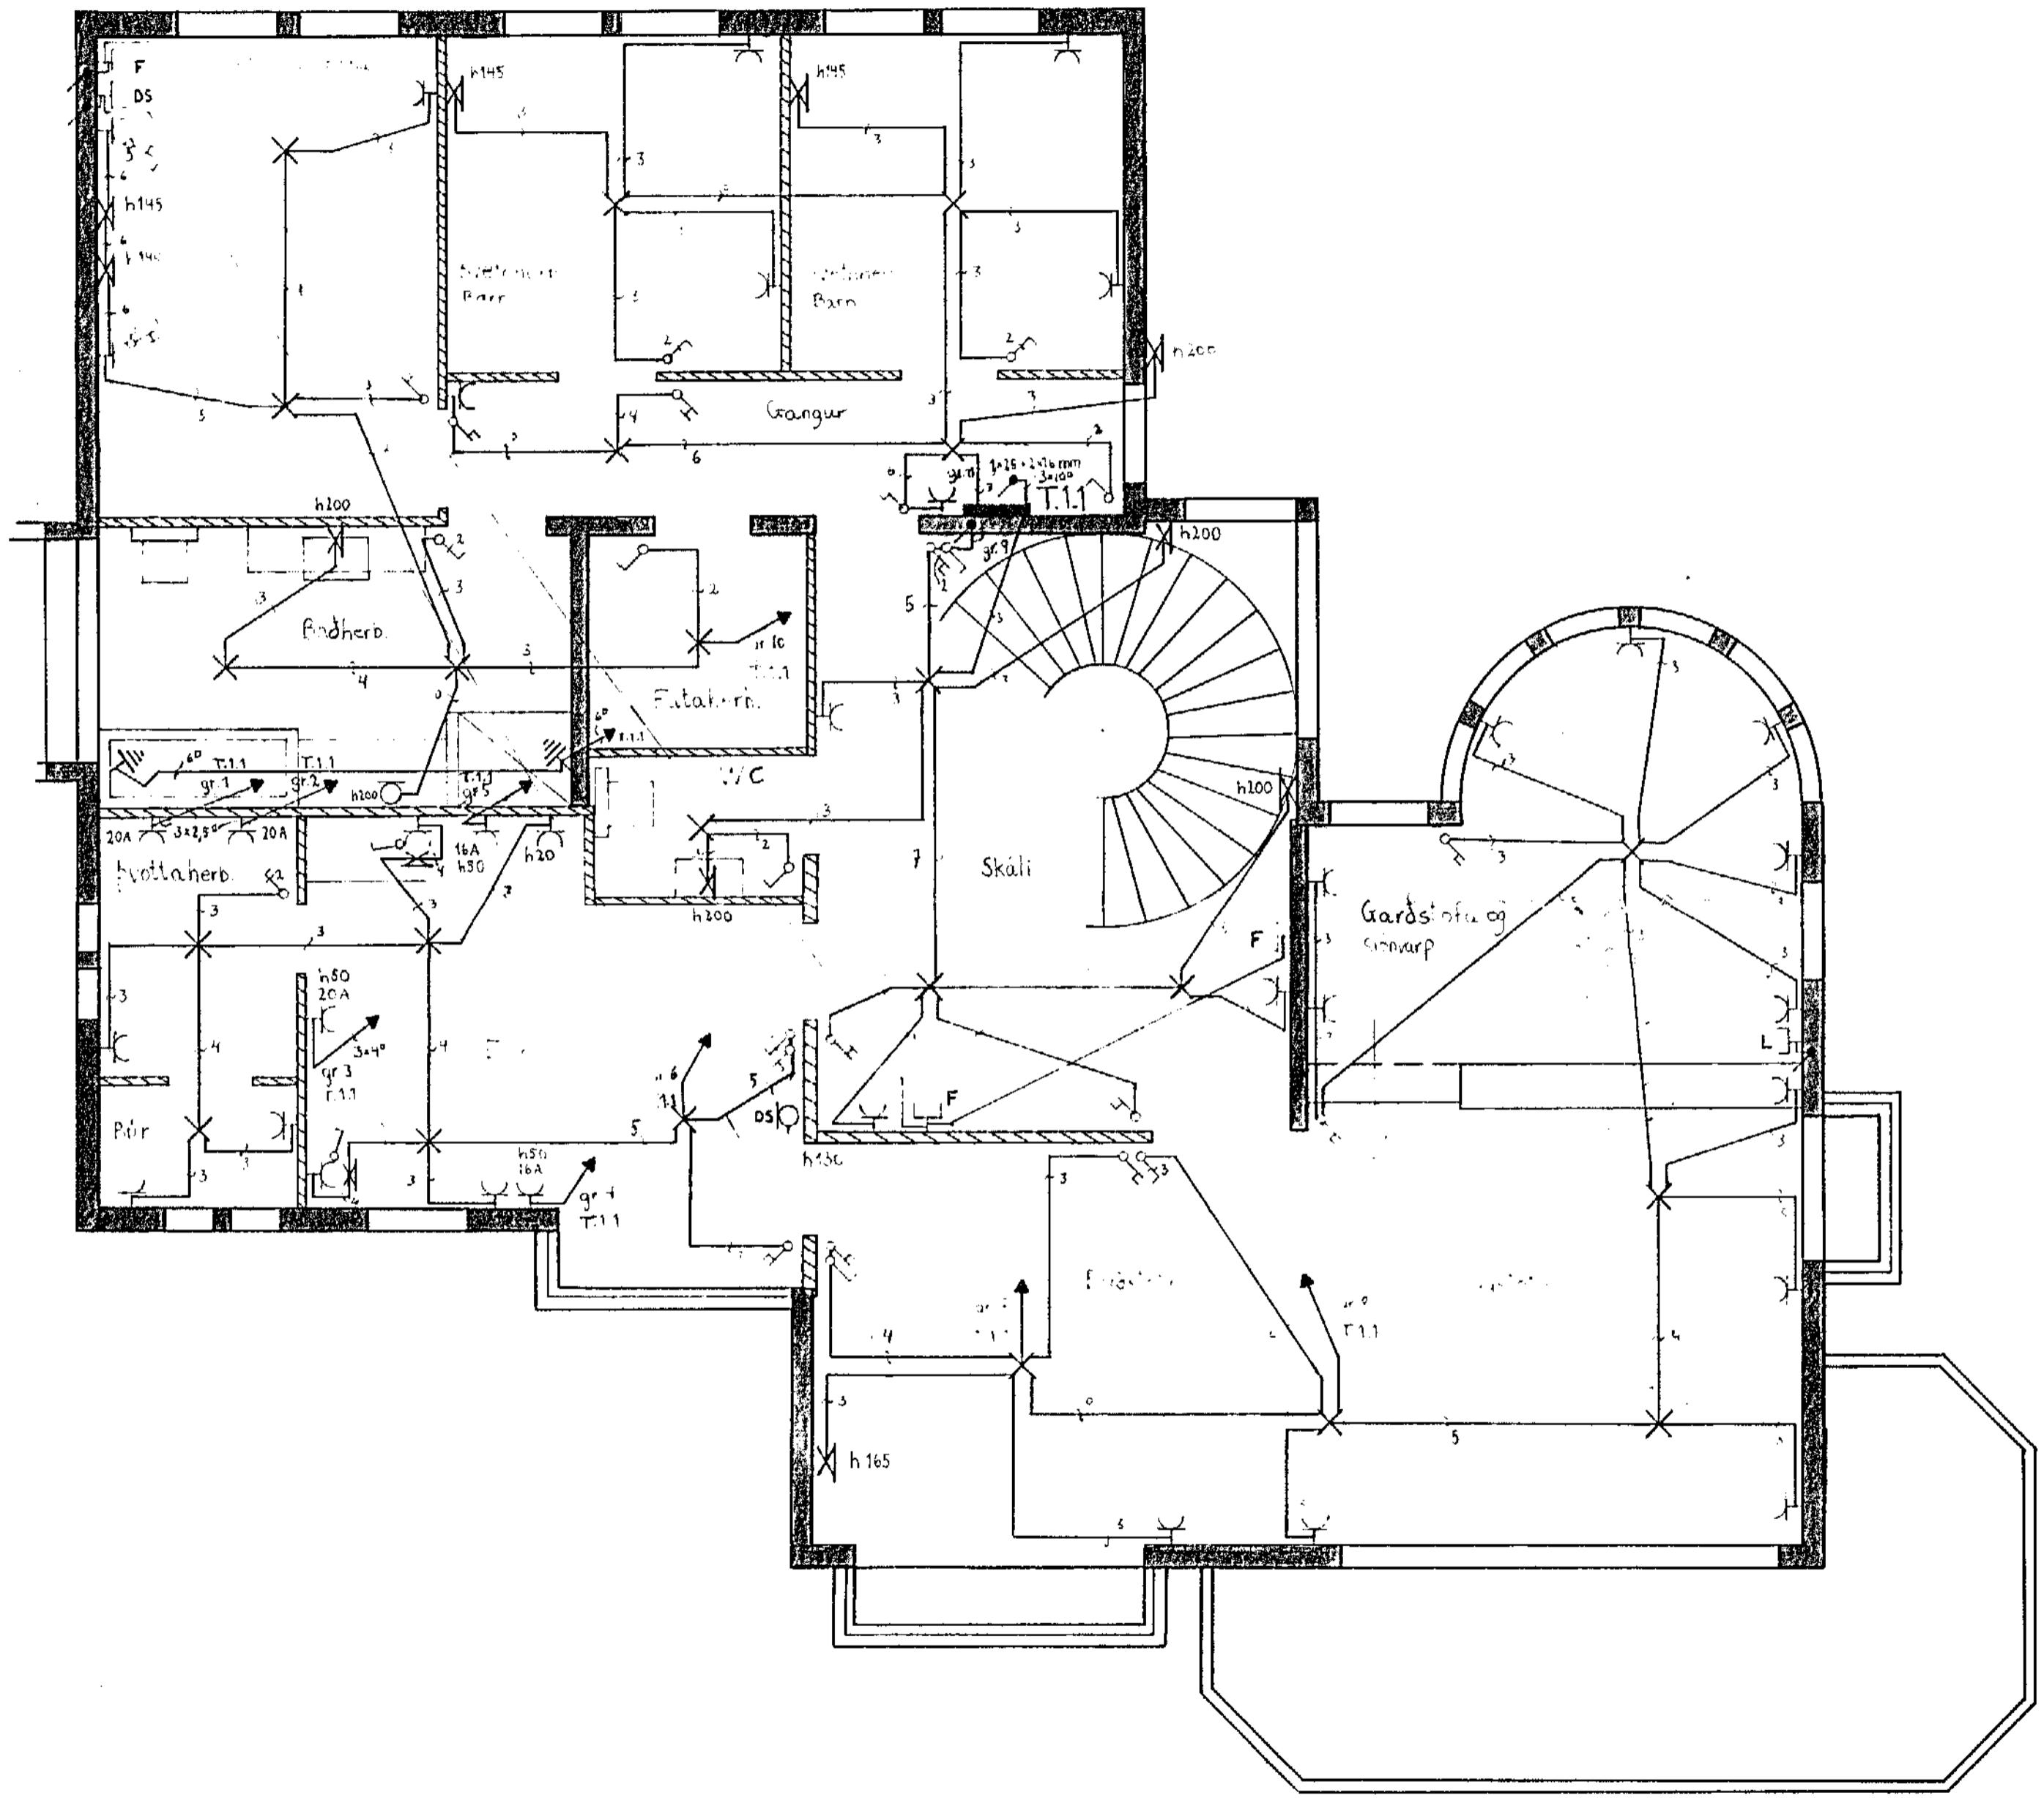

SKÝRINGAR

1. pípur skulu vera 16mm plastpípur og vír 3x1,5<sup>2</sup>.
2. málstraumur rofa og tengla skal vera minnst 10 A.
3. rofar skulu vera í 100 cm hæð frá fullfrágengnu gólfi.
4. tenglar skulu vera í 20 cm hæð frá fullfrágengnu gólfi.
5. tenglar við rofa skulu vera í sömu hæð og rofinn.
6. tenglar í eldhúsi, baði þvottaherbergi og geymslum skulu vera í 100 cm hæð frá fullfrágengnu gólfi.
7. öll mál eru í cm í miðjar vegglosir.

nema  
 annars  
 sé getið  
 á teikn.

ANDRÉS MAGNÚSSON SÍMI 52253		
bl. 1 af 4	HÁIHVAMMUR 15	
Teiknað THL	Gerunamynd efri hæð	1:50
Hand: AM	Rafloagn - Lánsgr. lögn	