


Húsvita nr. 1118 Teikning nr. 2011
 Samþykkt þ. 20-1 1982
 í.h. RAÞVEITU HAFNARFJARDAR
Jens Kusson
 Eftirlitsmaður rannsóka

SKÝRINGAR

Öll mál eru í cm frá fullfrágengnu gólfi.
 Hæð tengla frá gólfi skal ver 20cm nema annars sé getið
 — Rofa ————— 100cm
 — Veggjösa ————— 165cm
 Mál straumur rofa og tengla skal ver minst 10A
 F= Simi
 D=Dyrabjalla
 L=Loftnet

lanttök samþykkt 5.11. 1982
 í.h. RAÞVEITU HAFNARFJARDAR
Albert Kristjánsson

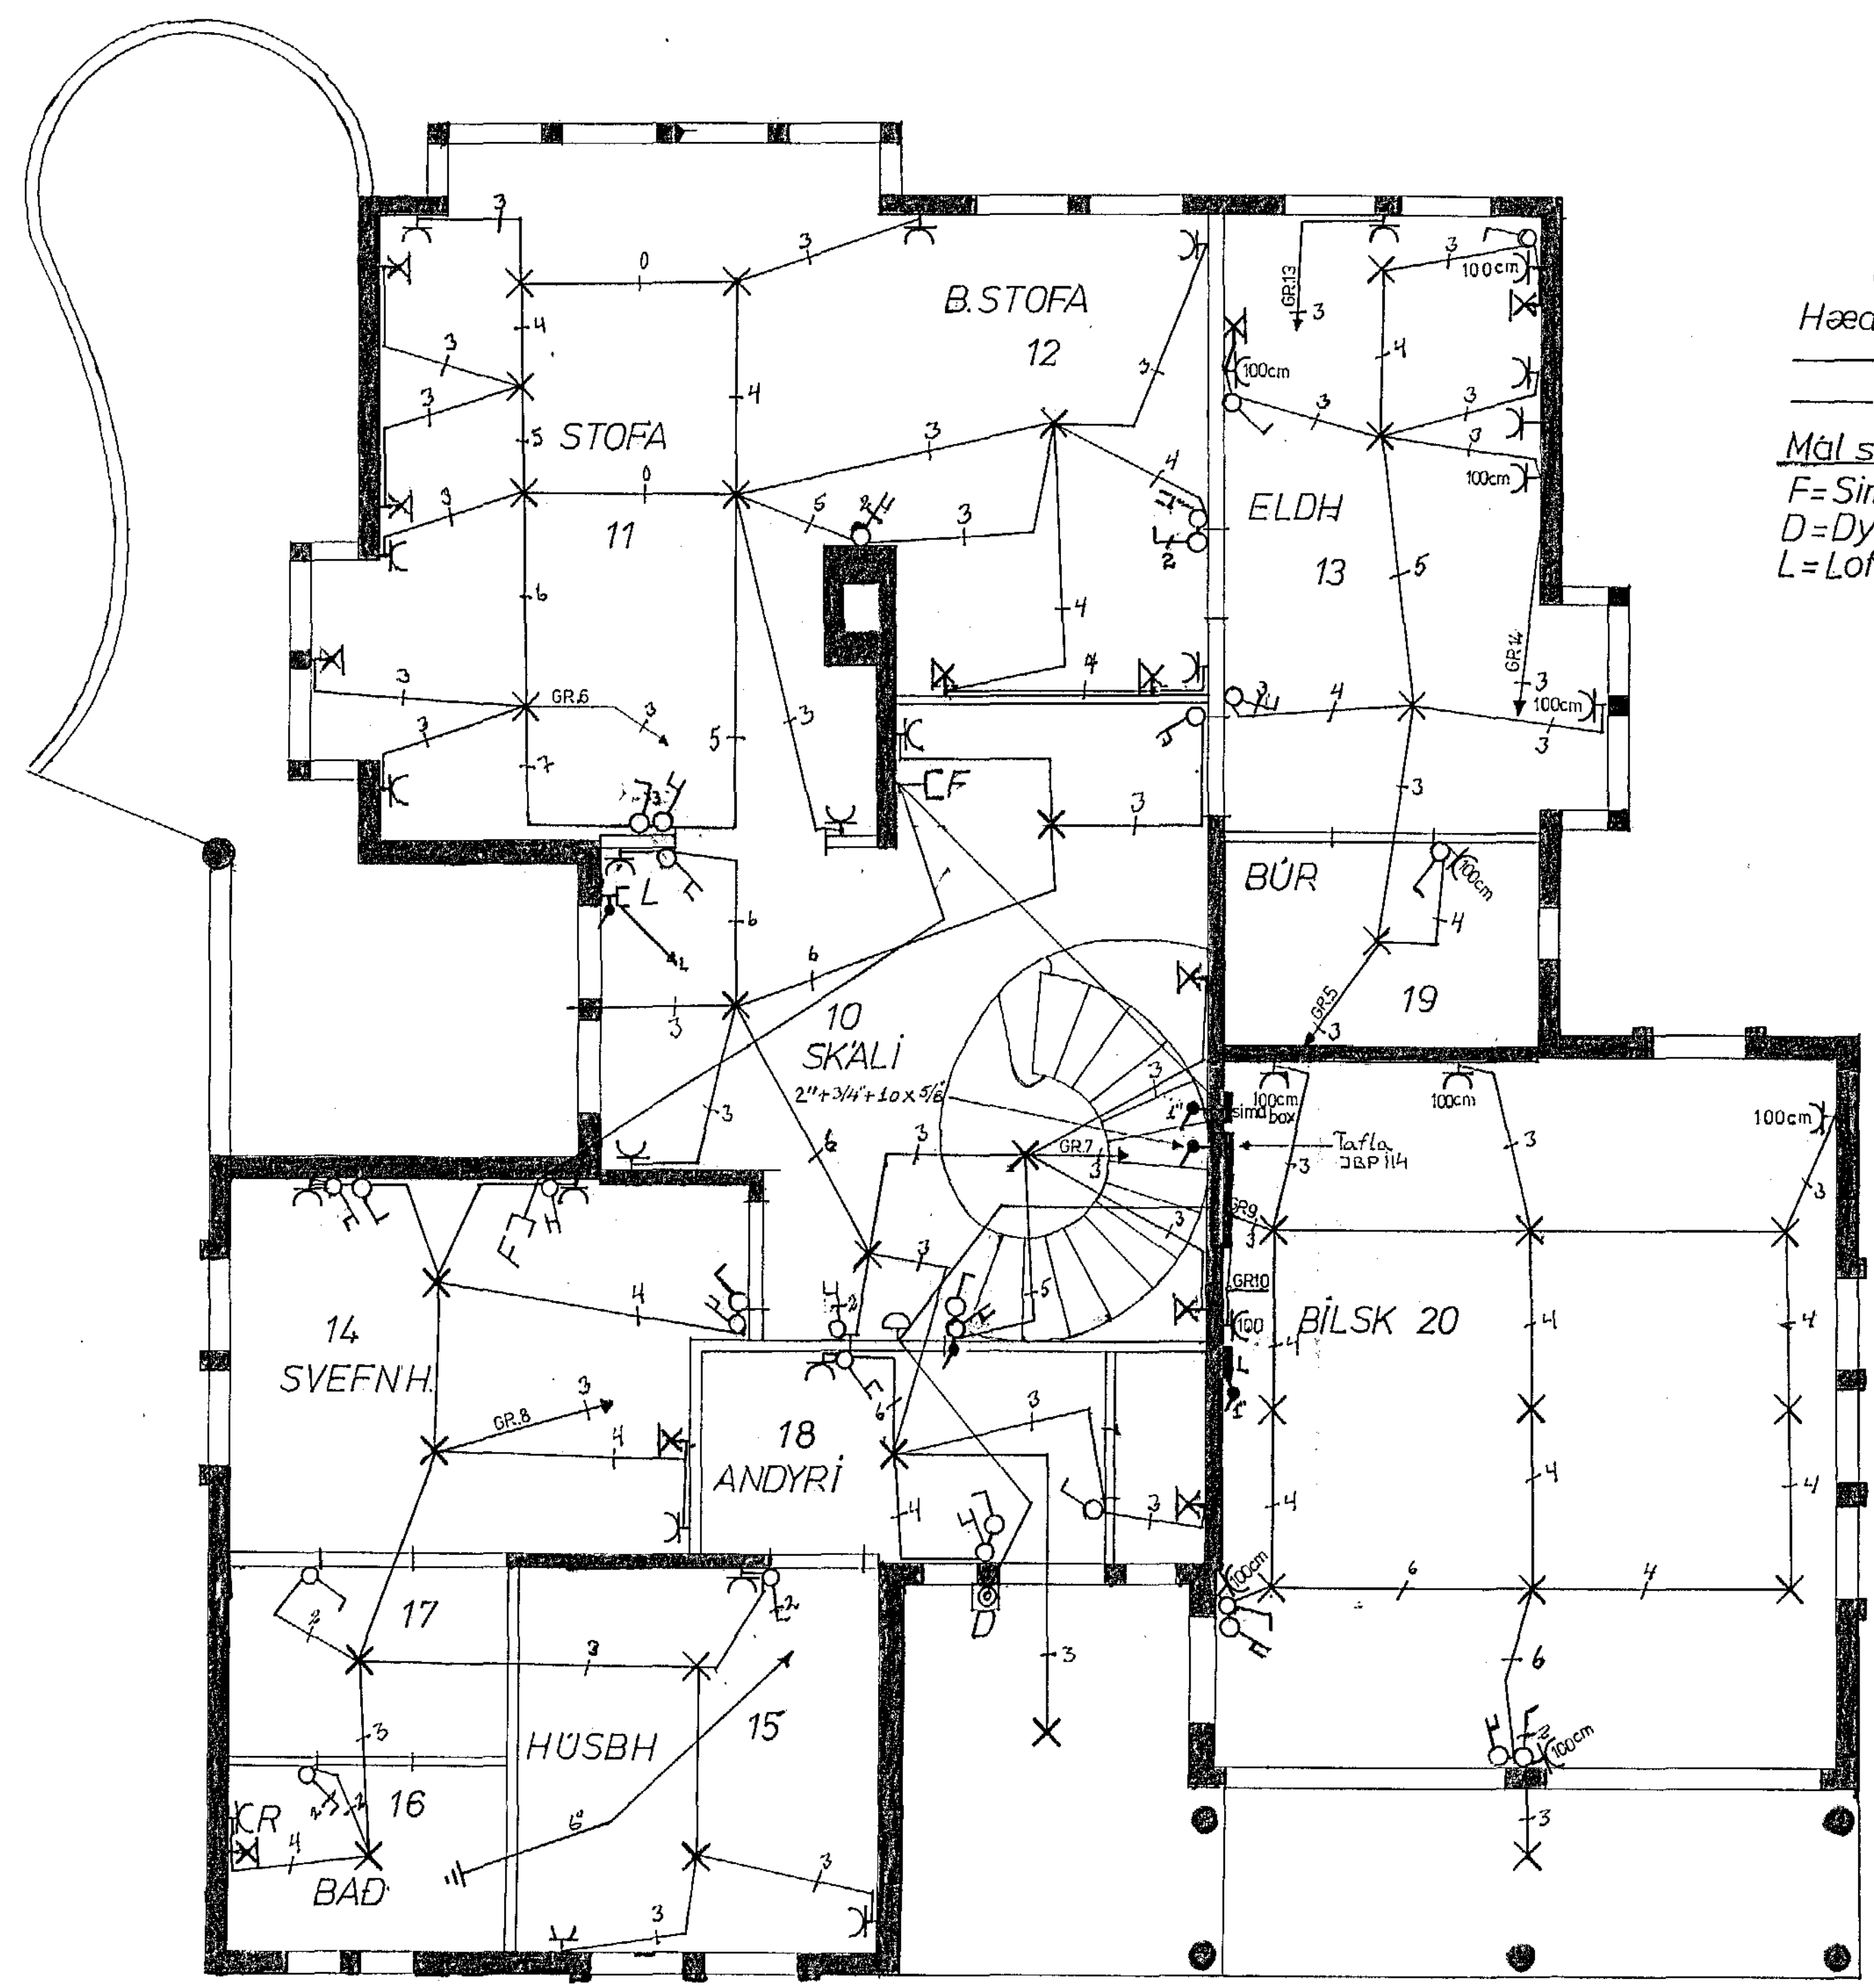

| | | |
|---------------|---------------------------------|---------|
| HAFNHAMMUR 16 | | |
| TEIKN | SIGURÐUR ÁSGRÍMSSON DRÁPUHLÍÐ 2 | RAFLÖGN |
| DAGS | OKT.1981 | EFRÍHÆÐ |
| BLAD | NR.1 | |
| BEYTT | | |
| MÁL | 1:50 | |