


1 K 12 HEILT UNDIR SPERRUM  
 2 K 12 L-100  
 LÖGUR K 8 c 25  
 BEYGD YFIR GLUGGUM  
 2 K 12 HEIL YFIR GLUGGUM  
 2 K 10 UPPMÉÐ GLUGGUM  
 S-1  
 3-8 1:50

TENGIJÁRN K 8 c 25 L-150  
 BEYGD YFIR HLUGGUM  
 2 K 12 HEIL YFIR GLUGGUM  
 2 K 10 UPPMÉÐ GLUGGUM  
 S-2  
 3-1

2 K 12 L-1050  
 LÖGUR K 8 c 25  
 FYLDJA BÖGA  
 3 K 12  
 BEYGD EFTIR BÖGA  
 H-  
 BL.8  
 3 K 10 L-120  
 50 Í SÍUR S-3  
 B-7 1:50

**SKÝRINGAR:**  
 SPERRUR OG STÓLA SEM LIGGJA Í EEA AF STEYPU,  
 SKAL FÁVERJA MEB TD.C-TOX. ALLUR ÞAKSAMUR  
 OG BOLTAR GALV.  
 SJÁ EINNIG SKÝRINGAR Á BL.5  
 SNID Á BL. 6 OG BL.8  
 ALLAR KVERKSPERRUR ERU 2" x 6"  
 STÓLAR c 150 CM  
 NOTA MÁ 2" x 4" Í SPERRUR SEM ERU 2,2 METRAR OG  
 STYTTRI, ÞÓ EKKI Í SPERRUR SEM GANGA Í GEGNUM  
 ÚTVEGGI

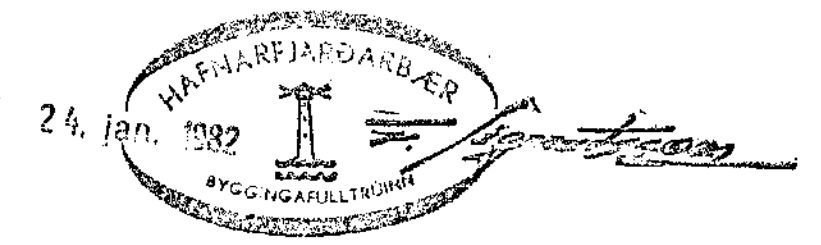

STEINGRÍMUR TH. ÞORLEIFSSON, MTFI		
TEIKNISTOFA - ÁRMÚLA 5 - SÍMI 3-22-44		
VERK:	HÁHVAMMUR NR.16	HAFNARFIRDI
MÁL:	1:50	JÁRNEFT STEINSTEYPA
DAGS:	OKT.-1981	-ÞAKBITAR
BLAD:	9	-GRUNNMYND OG BITAR
BREYTT:		<i>Steingrímur Þ. Þorleifsson</i>