

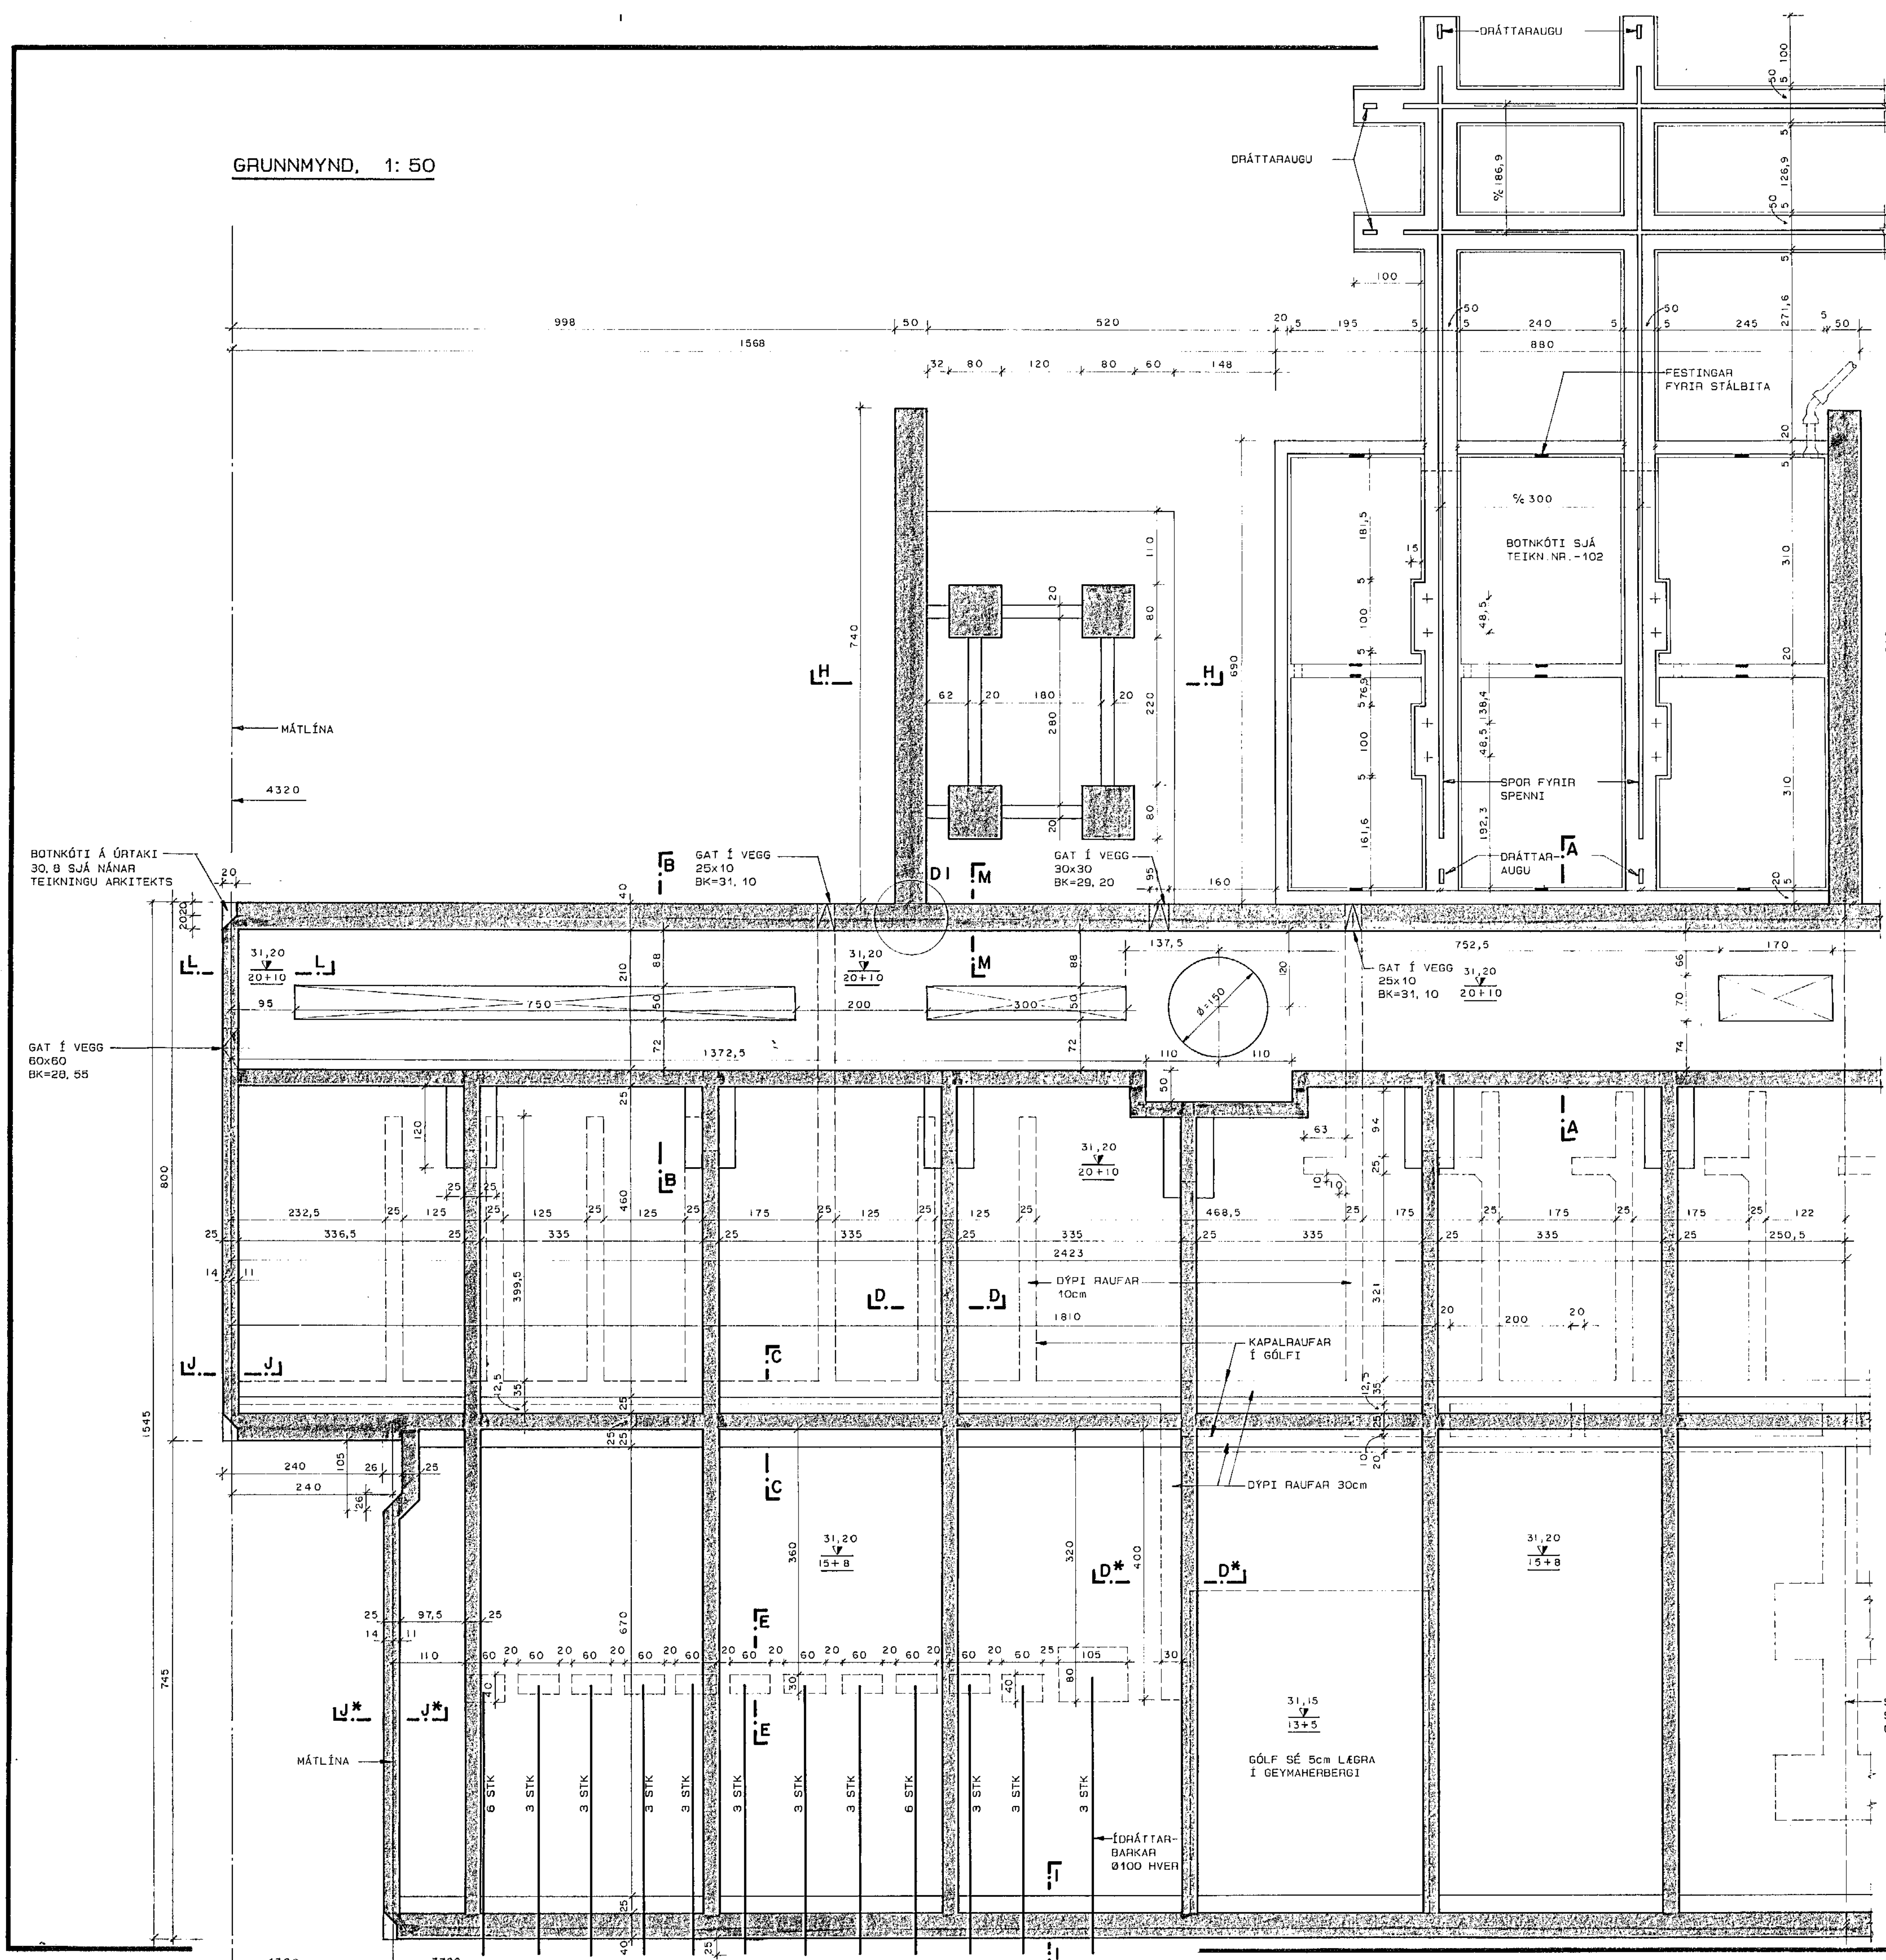


GRUNNMYND, 1: 50

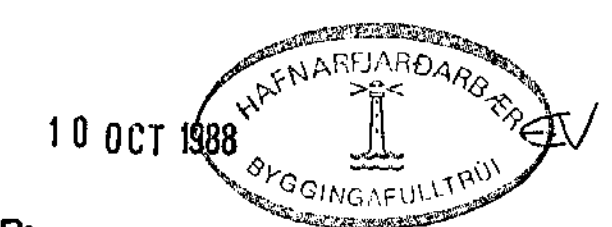

SNID A-A, 1: 20

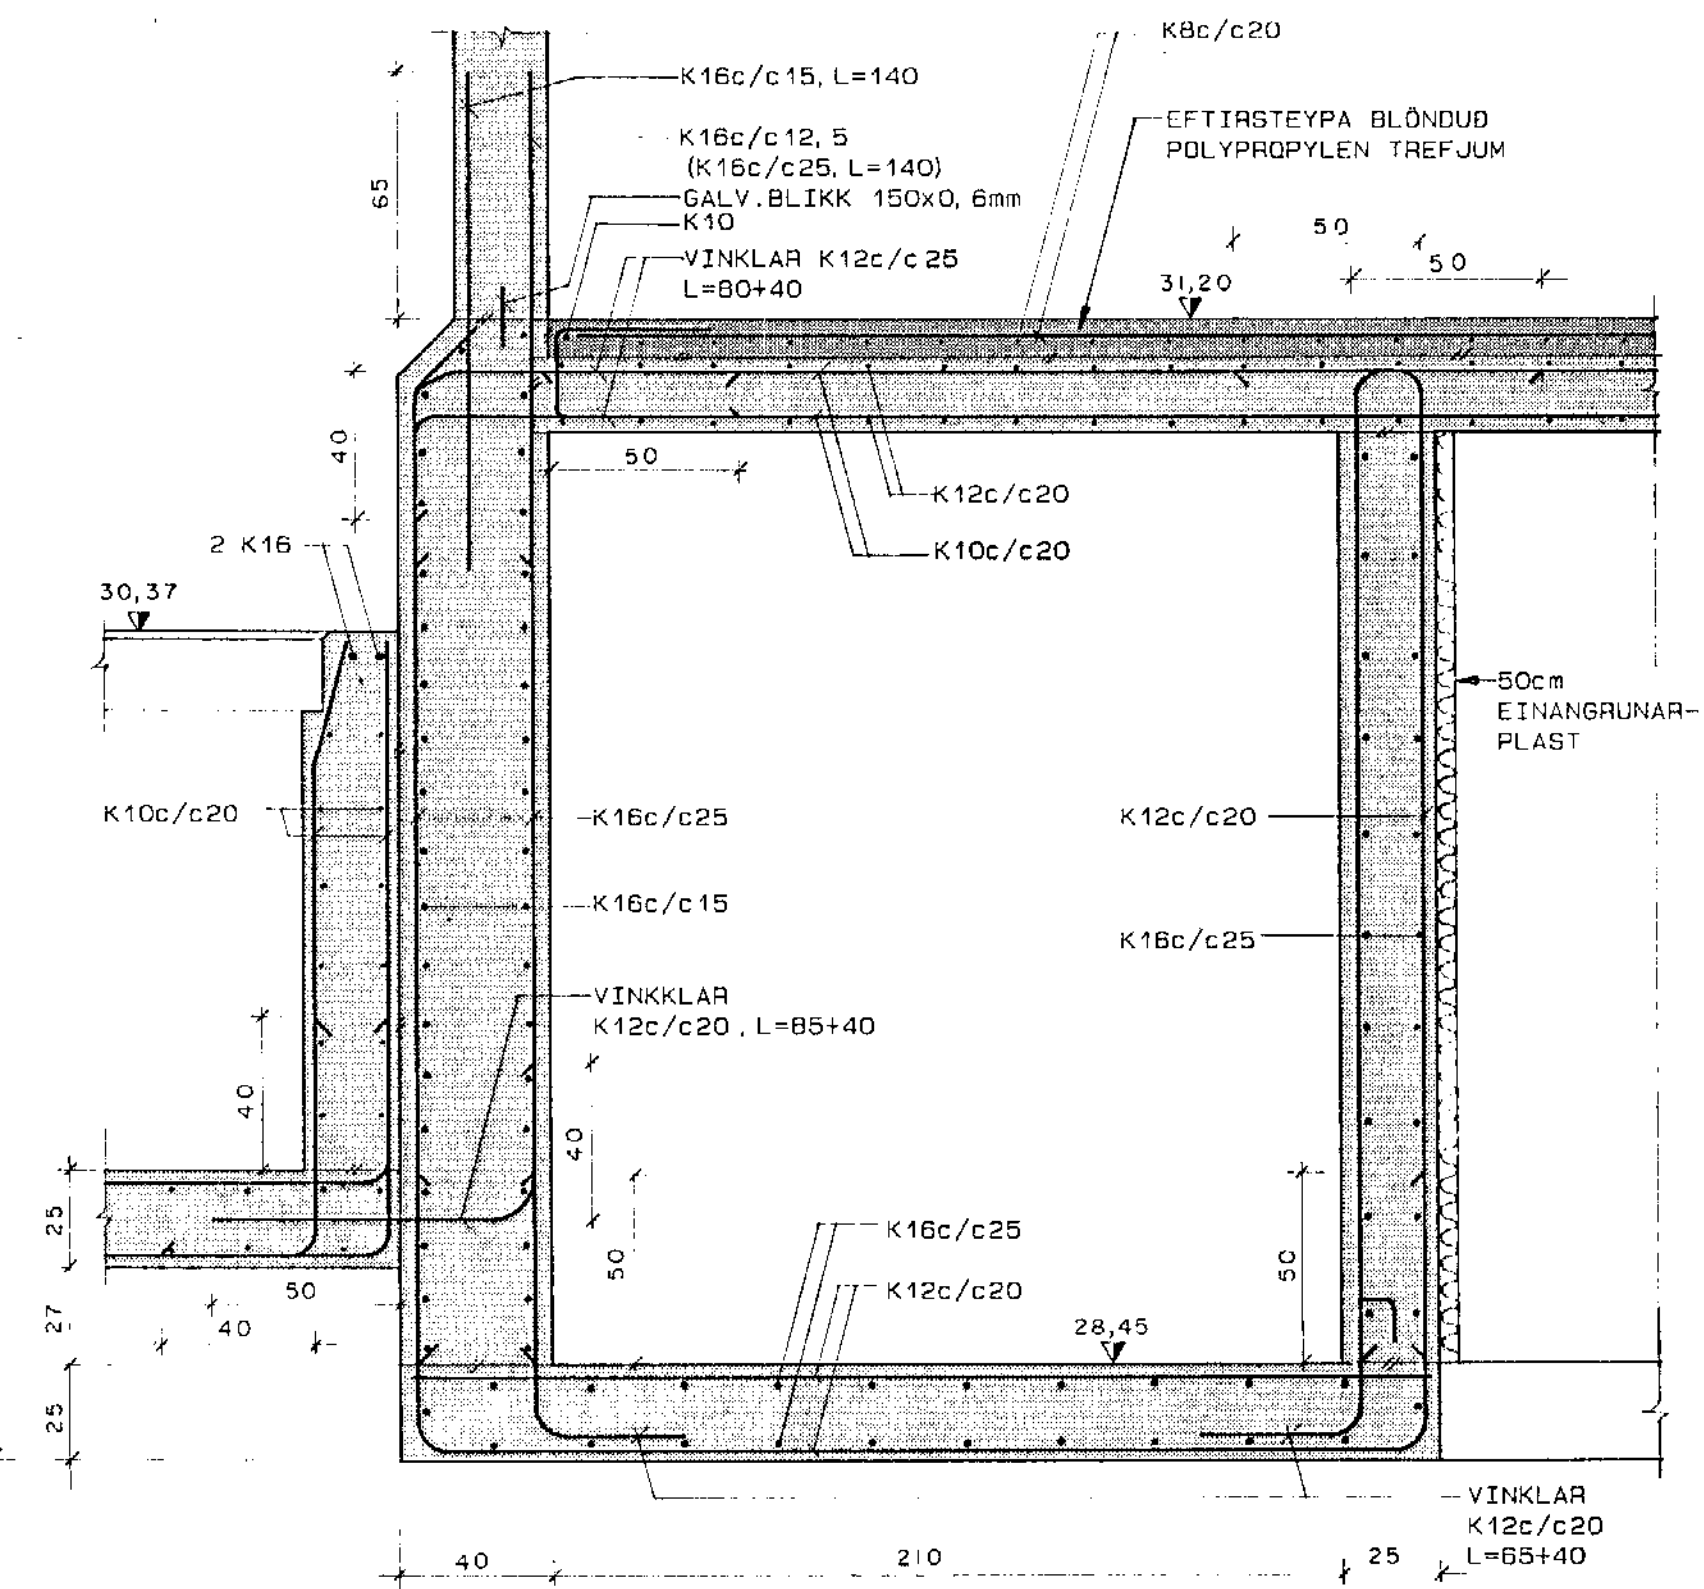

**SKÝRINGAR:**  
 ÖLL ÓNEFND MÁL ERU í cm  
 JÁRN Í GRUNNPLÖTU: K10c/c20 ÞVERT Í HERRA HÚSI  
 (TVÖFÖLD GRIND) K12c/c20 LANGS Í HERRA HÚSI  
 K10c/c25 ÞVERT Í LÆGRA HÚSI  
 K10c/c20 LANGS Í LÆGRA HÚSI  
 SNID SJÁ TEIKN.NR. -102, 103 OG 104  
 ALMENNAR SKÝRINGAR: SJÁ TEIKN.NR. -100

**hönnun hf** Ráðgjafarverktæðingur FRV · Síðumúla 1 · 108 Reykjavík  
 Sími (01)84311 · Útbú: Reyðarfjörður · Hvolsvöllur

M. ÞA/ H. Ö.Ö.L.	LANDSVIRKJUN AÐVEITUSTÖÐ AÐ HAMRANESI	E
T. Kæþó	BURÐARVIRKI: SÖKKLAR OG GRUNNPLATA	D
Y. Þ. A.	NORÐRENDI	C
G. Þ. - 3		A SEPT 1987 Ö.S.I.
DRAG 25.08.88	S. M. alls	MKV 1: 20 1: 50
		88691-101