


- Lýsing.
- a: ljósakúpill
  - b: vegglampi með dimmer
  - c: linnfeld led-kastarar
  - d: veggljós
  - e: veggljós
  - f: 1x34w flúrljós með dimmer
  - g: loftljós yfir sóffaborði
  - h: ljósakúpill
  - i: útiveggljós ip 44
  - j: útiveggljós ip 44
  - k: útiveggljós ip 44
  - l: veggljós með dimmer
  - m: ljósakúpill
  - n: 2x34W flúrljós ip 44
  - o: 2x34W flúrljós ip44

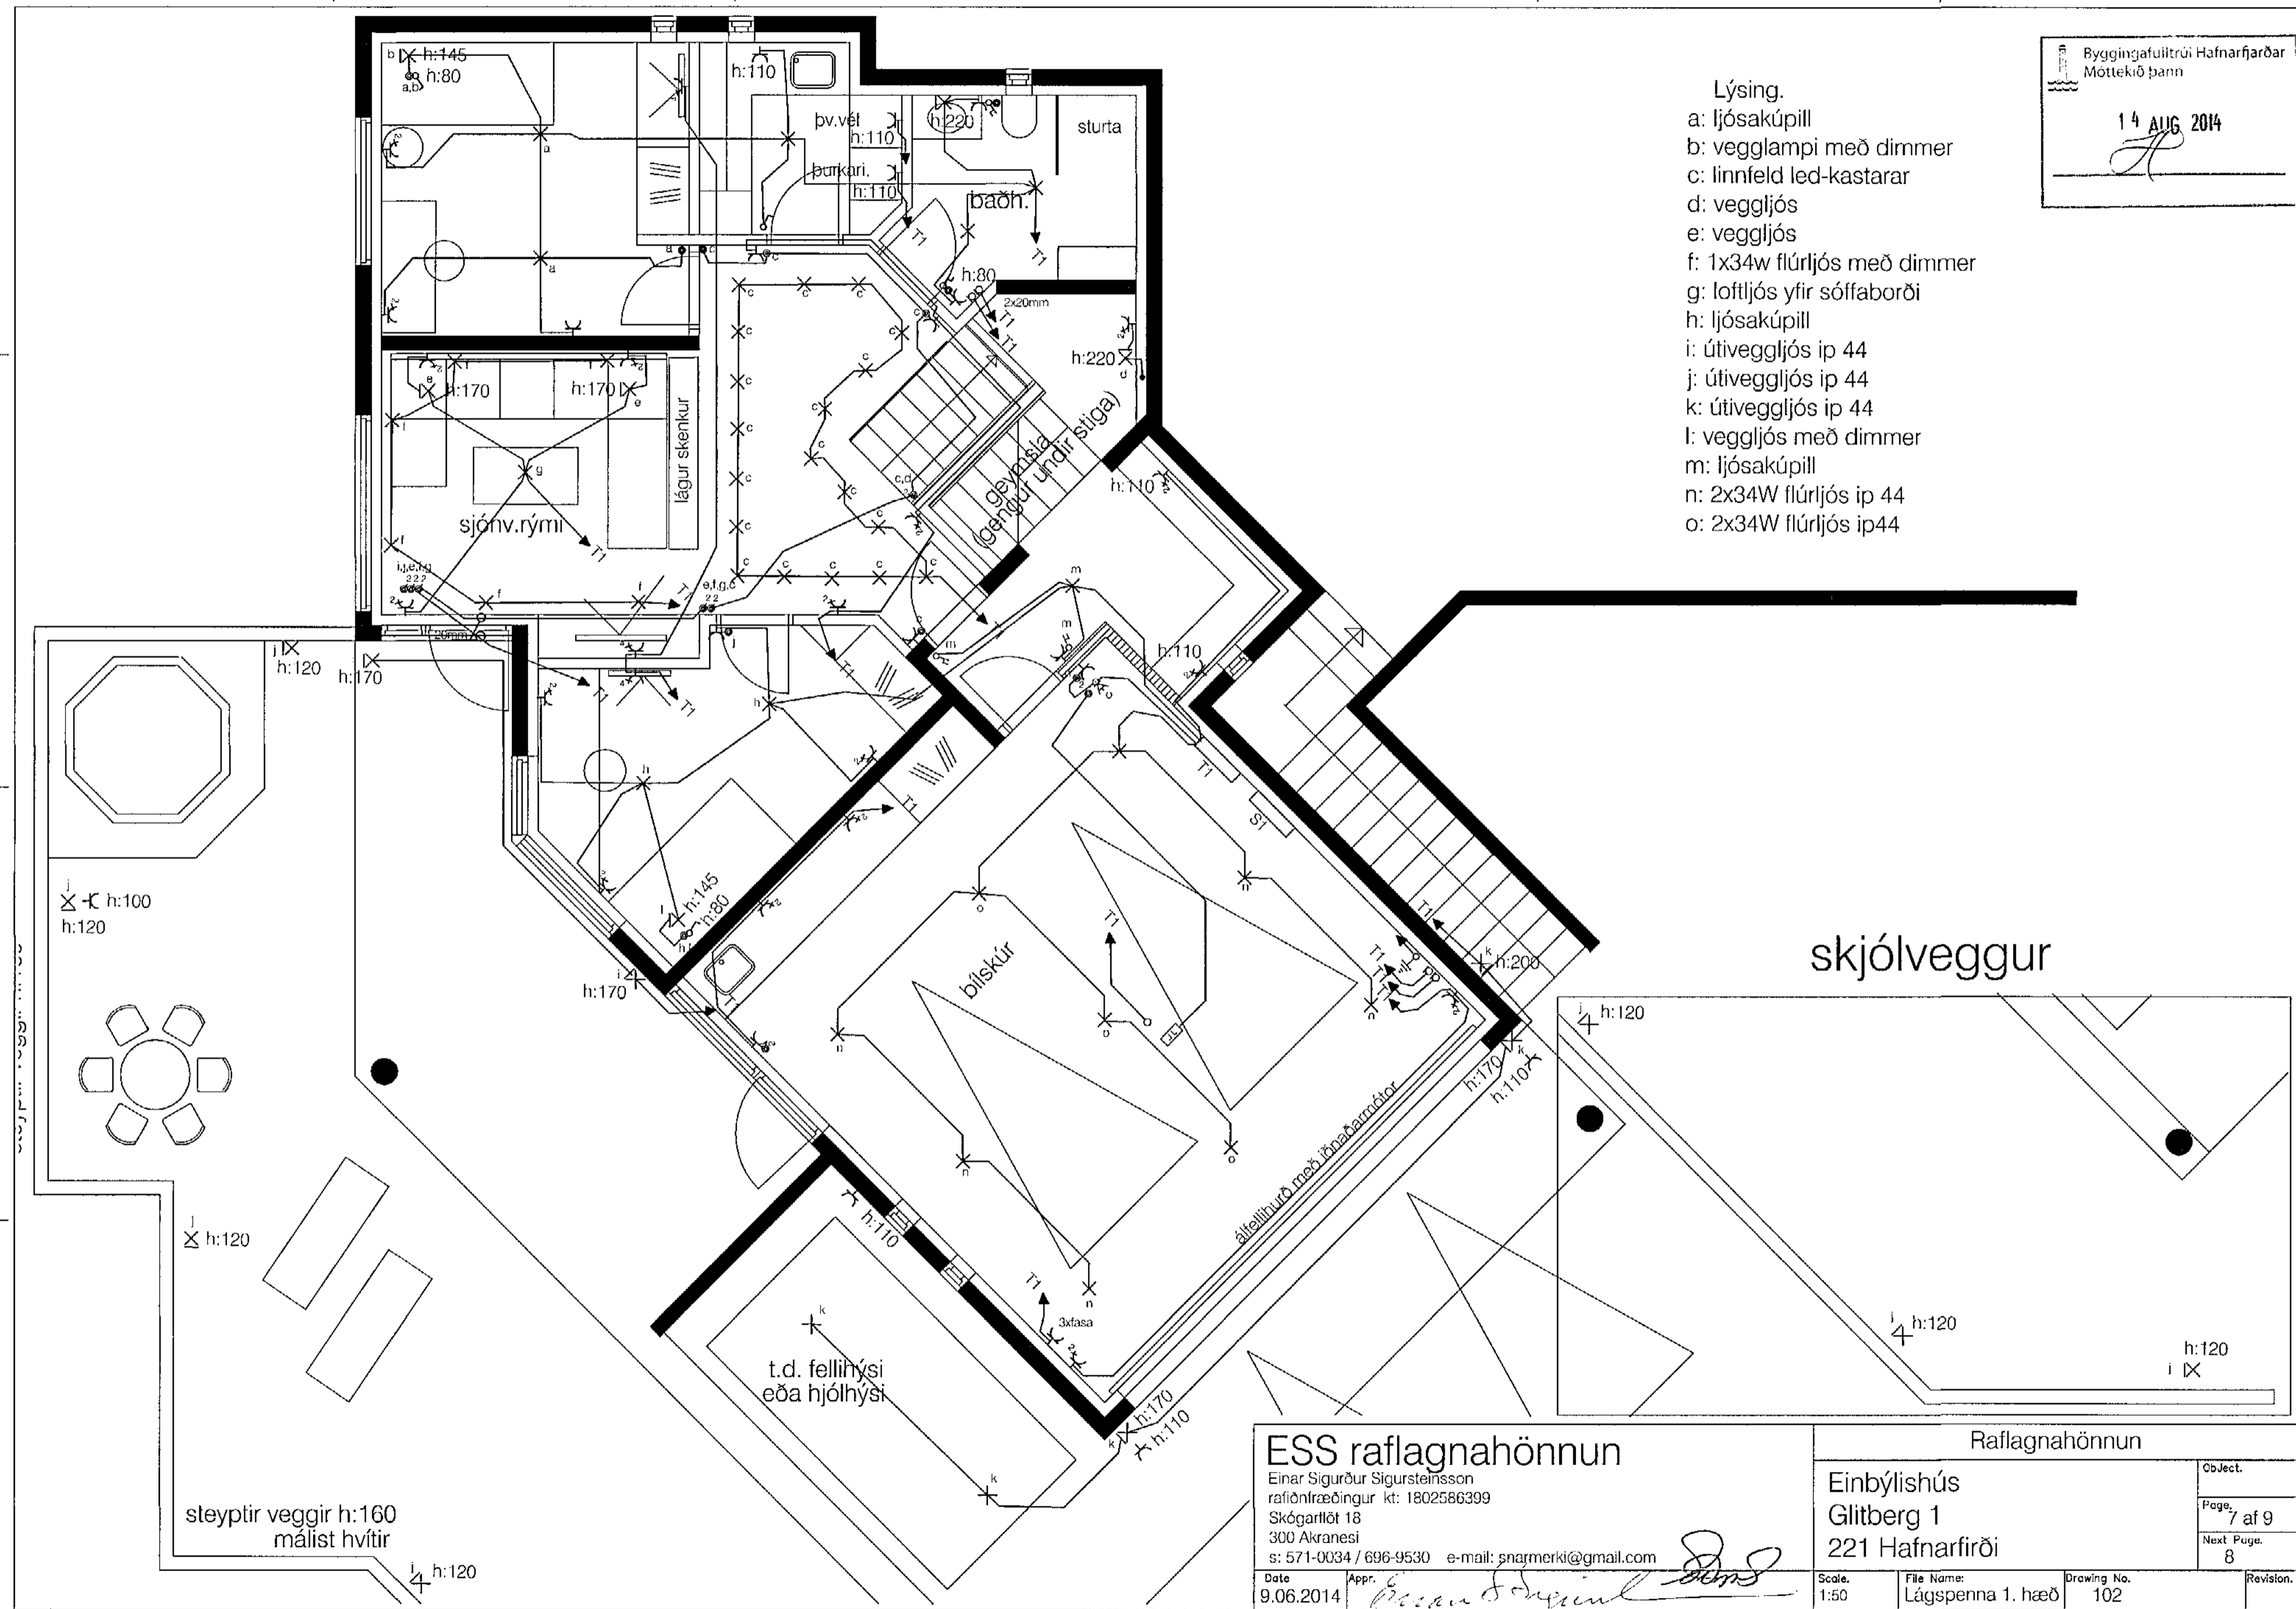

**ESS raflagnahönnun**  
 Einar Sigurður Sigursteinsson  
 raflögnfræðingur kt: 1802586399  
 Skógarhlöt 18  
 300 Akranesi  
 s: 571-0034 / 696-9530 e-mail: snarmerki@gmail.com

Date: 9.06.2014  
 Appr. *[Signature]*

Raflagnahönnun		Object.
Einbýlishús Glitberg 1 221 Hafnarfirði		Page: 7 af 9
Scale: 1:50	File Name: Lágspenna 1. hæð	Next Page: 8
Drawing No: 102	Revision:	