
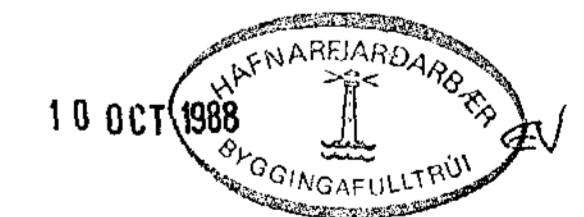


ÞAKPLATA, GRUNNMYND 1: 50

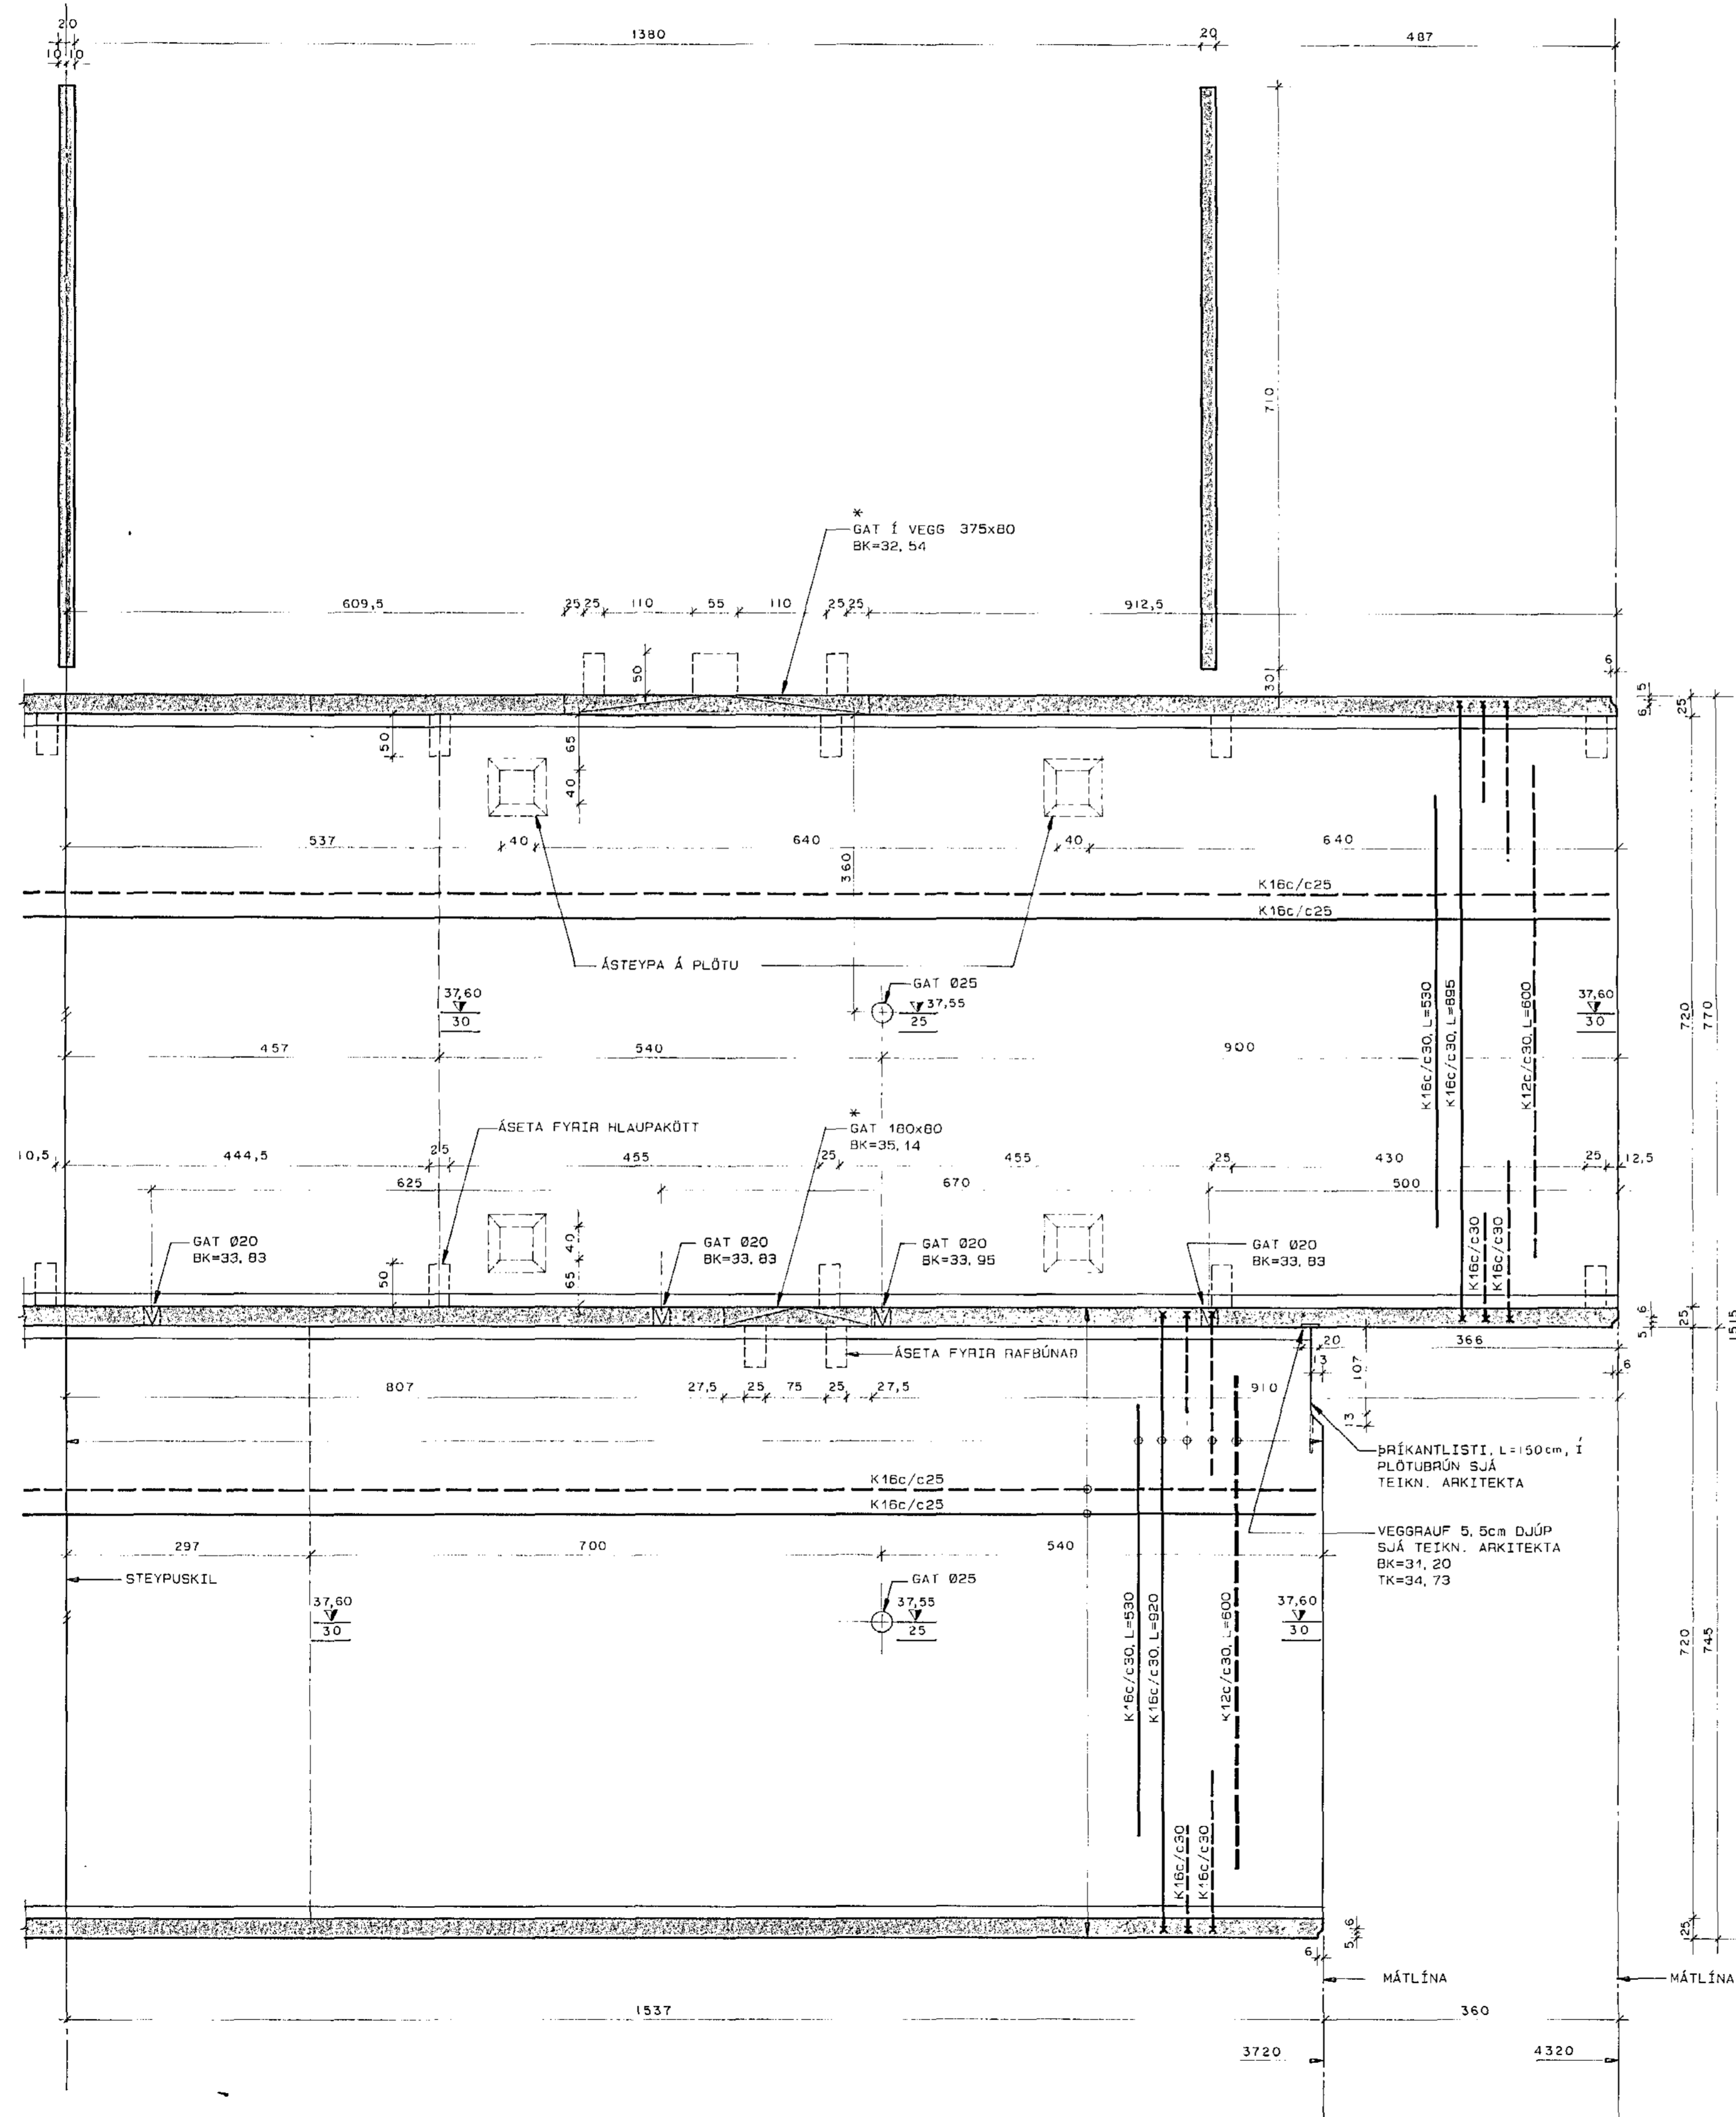

HURÐAROP SJÁ TEIKNINGU ARKITEKTA
 ALMENNAR SKÝRINGAR: SJÁ TEIKN. NR.-100

hönnun hf Ráðgjafarverkefndingar FRV · Síðumúla 1 · 108 Reykjavík
 Sími (91)84311 · Útlö: Reyðarförður · Hvolsvöllur

M.	LANDSVIRKJUN	E
H. Ó. Ó. I.	ADVEITUSTÖÐ AD HAMRANESI	D
T. Kaþo	BURÐARVIRKI:	C
Y. Þ. A.	ÞAKPLATA, SUBURENDI	B
G. Þ. Þ. J.	GRUNNMYND	A SEPT. 88 / 601
DAGS 25.08.88	SAMP S. Arnalds	MKV 1: 50 88691-111