


**BREIDD SÖKKLA:**

Sökkjar steyptir á klisju eða mókellu,  
 B = 20 cm.  
 Sökkjar steyptir á sand eða bláslur,  
 B = 25 cm.  
 Afti: gít á sökkla fyrir frírennsli.

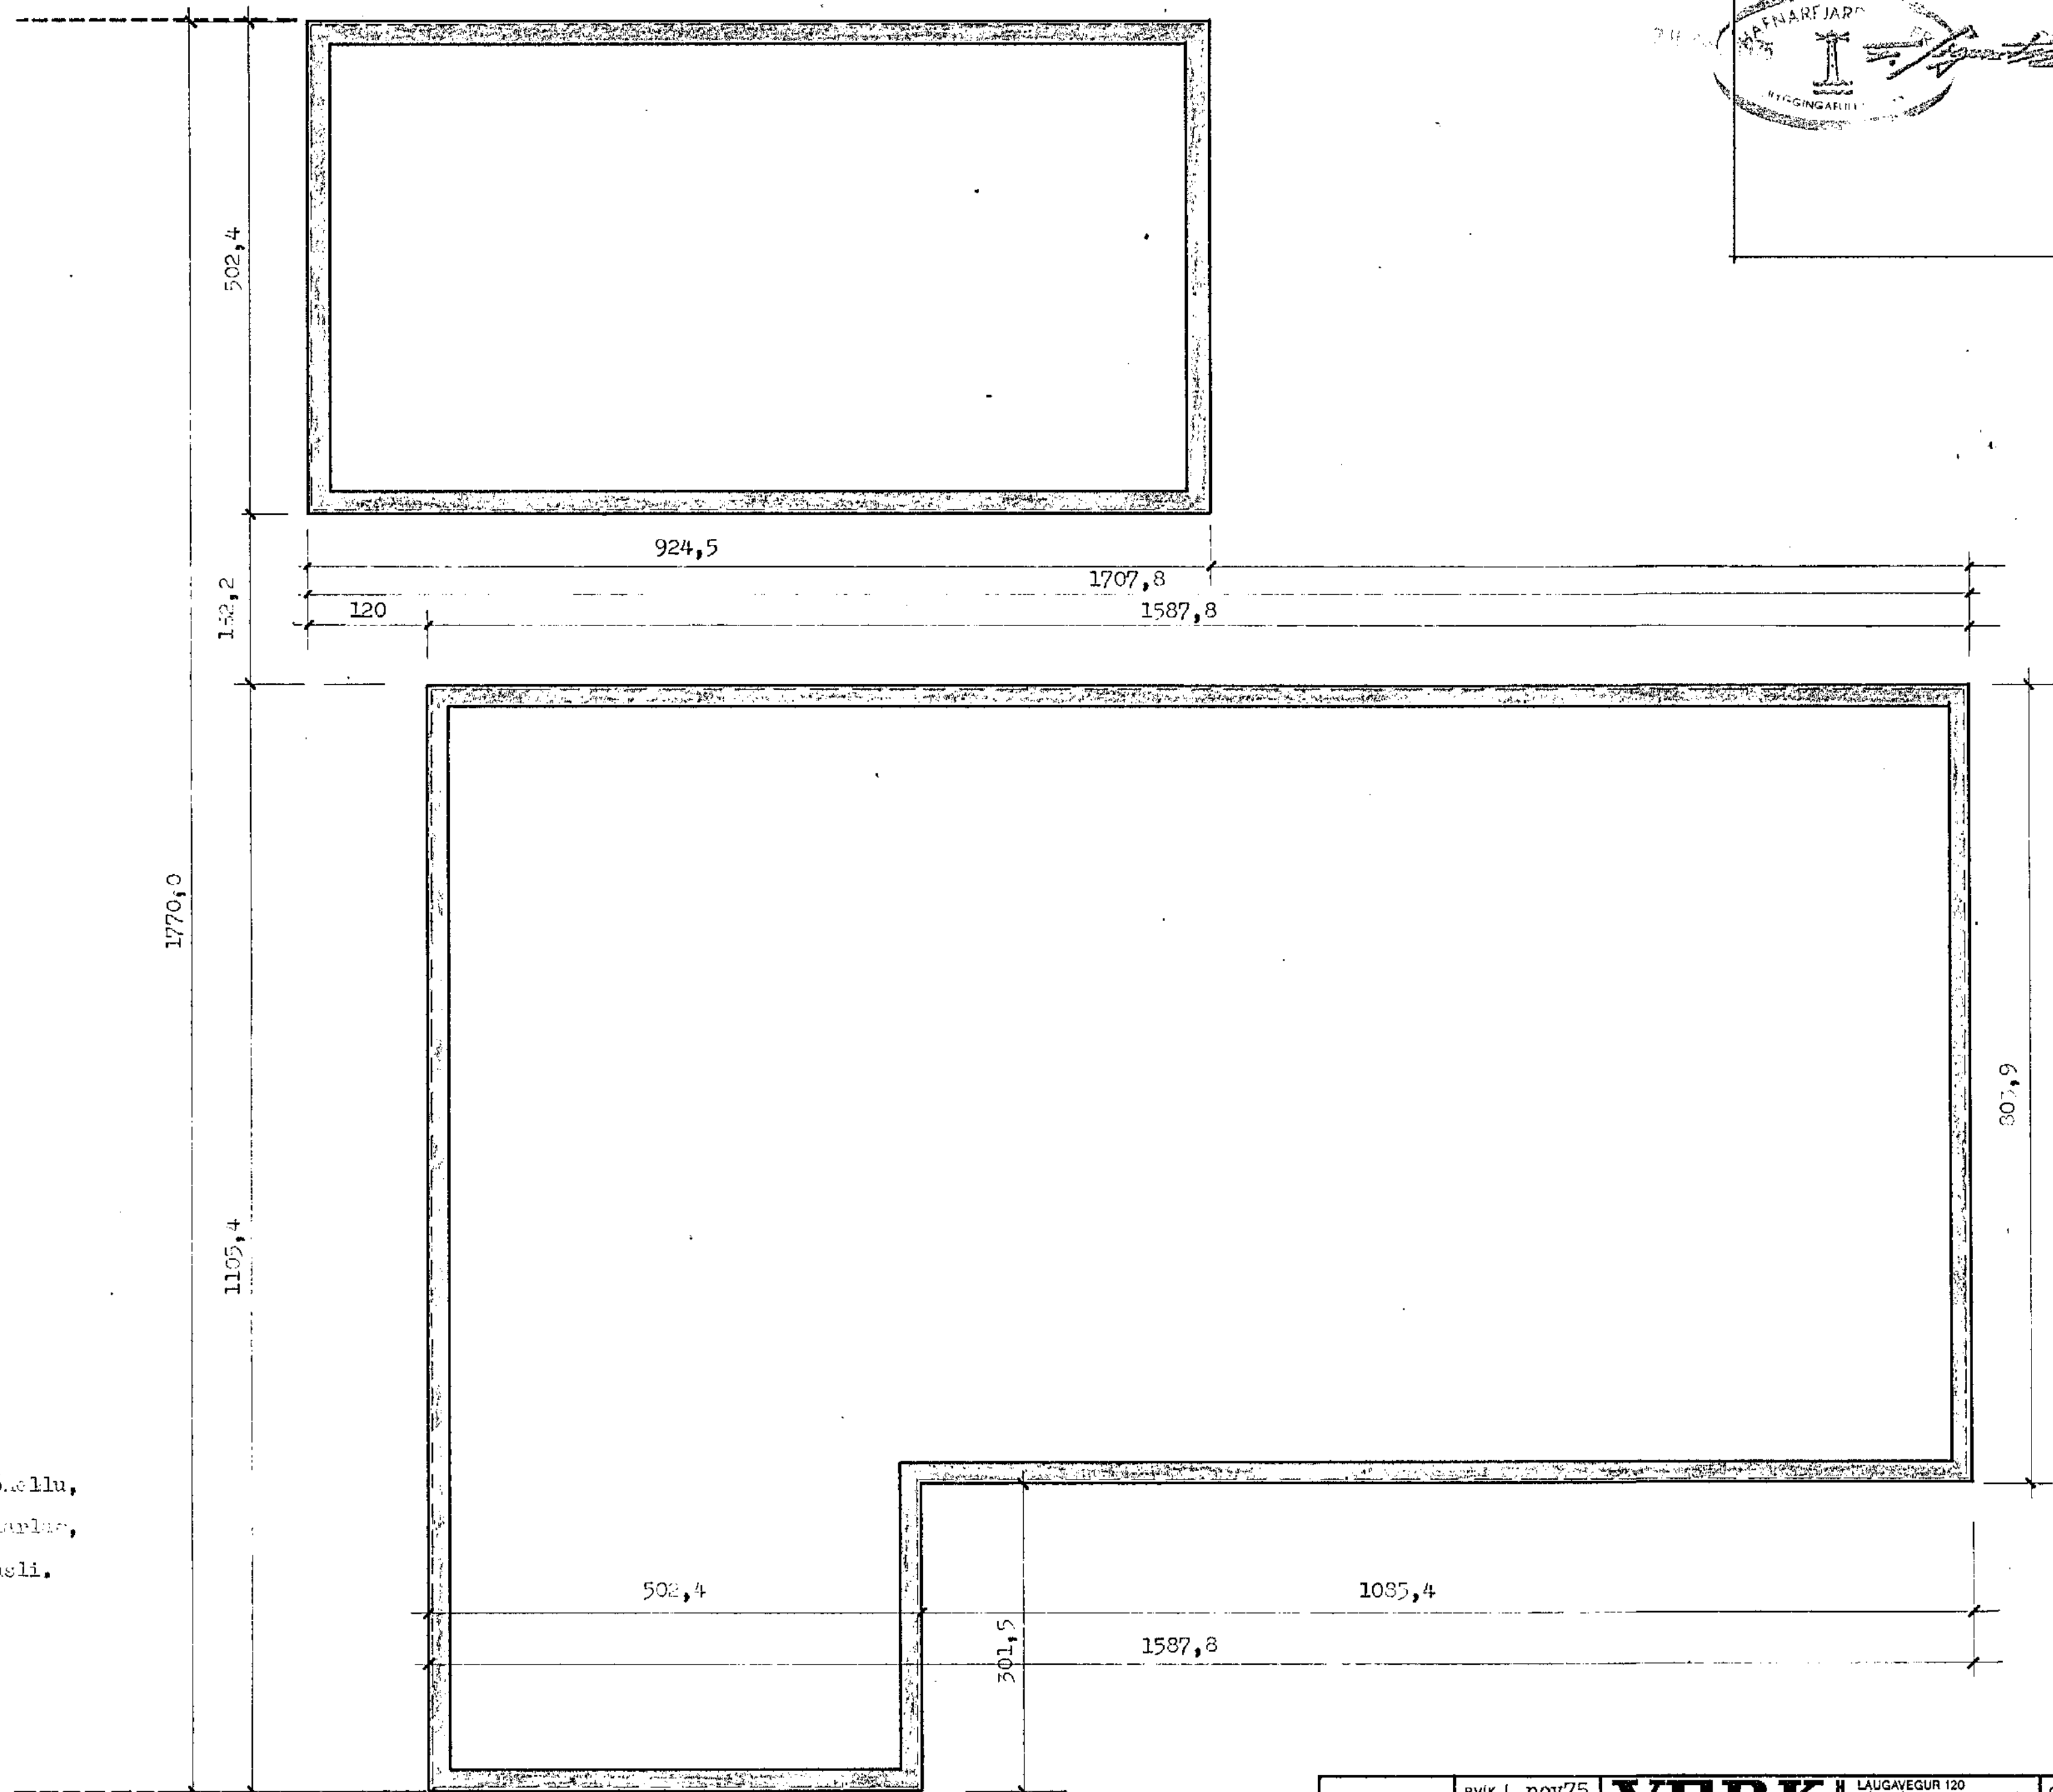

	RVK 1 110775	<b>VERK</b> LAUGAVEGUR 120 PÓSTHÓLF 5076, REYKJAVÍK SÍMI 25600	GERÐ NR. 3
	REIKN. 3.3.		HEIÐVANGUR 12, HAFNARJARÐIR.
	MÆLIKV. 1:50:10	SÖKKJAR, SNID.	TEIKN NR. 11